

PLANBESTÄMMELSER

Följande gäller inom området med nedanstående beteckningar. Endast angiven användning och utformning är tillåten. Bestämmelser utan beteckning gäller inom hela området.

GRÄNSER

— — — — — Detaljplangräns
- - - - - Egenskapsgräns

ANVÄNDNING AV MARK OCH VATTEN

Kvartersmark

B Bostäder

BEGRÄNSNINGAR AV MARKENS BEBYGGANDE

+++++ Markten får inte bebyggas
+ + + + + Markten får endast byggas med uthus och garage
g Markten skall vara tillgänglig för gemensamt anläggning

PLACERING, UTFORMNING, UTFÖRANDE

Utformning

|| Högsta antal våningar
00 Högsta antal tomter inom kvarteret

Huvudbyggnad får uppföras till en högsta nockhöjd om 8,0 meter

Uthus får uppföras till en högsta byggnadshöjd om 3,0 meter


Högsta taklutning ska vara 27 grader

Administrativa bestämmelser

Genomförandebuden är 5 år från den dag planen vinner laga kraft

Upplysningar


Till planen hör:
- plankarta med bestämmelser
- planbeskrivning

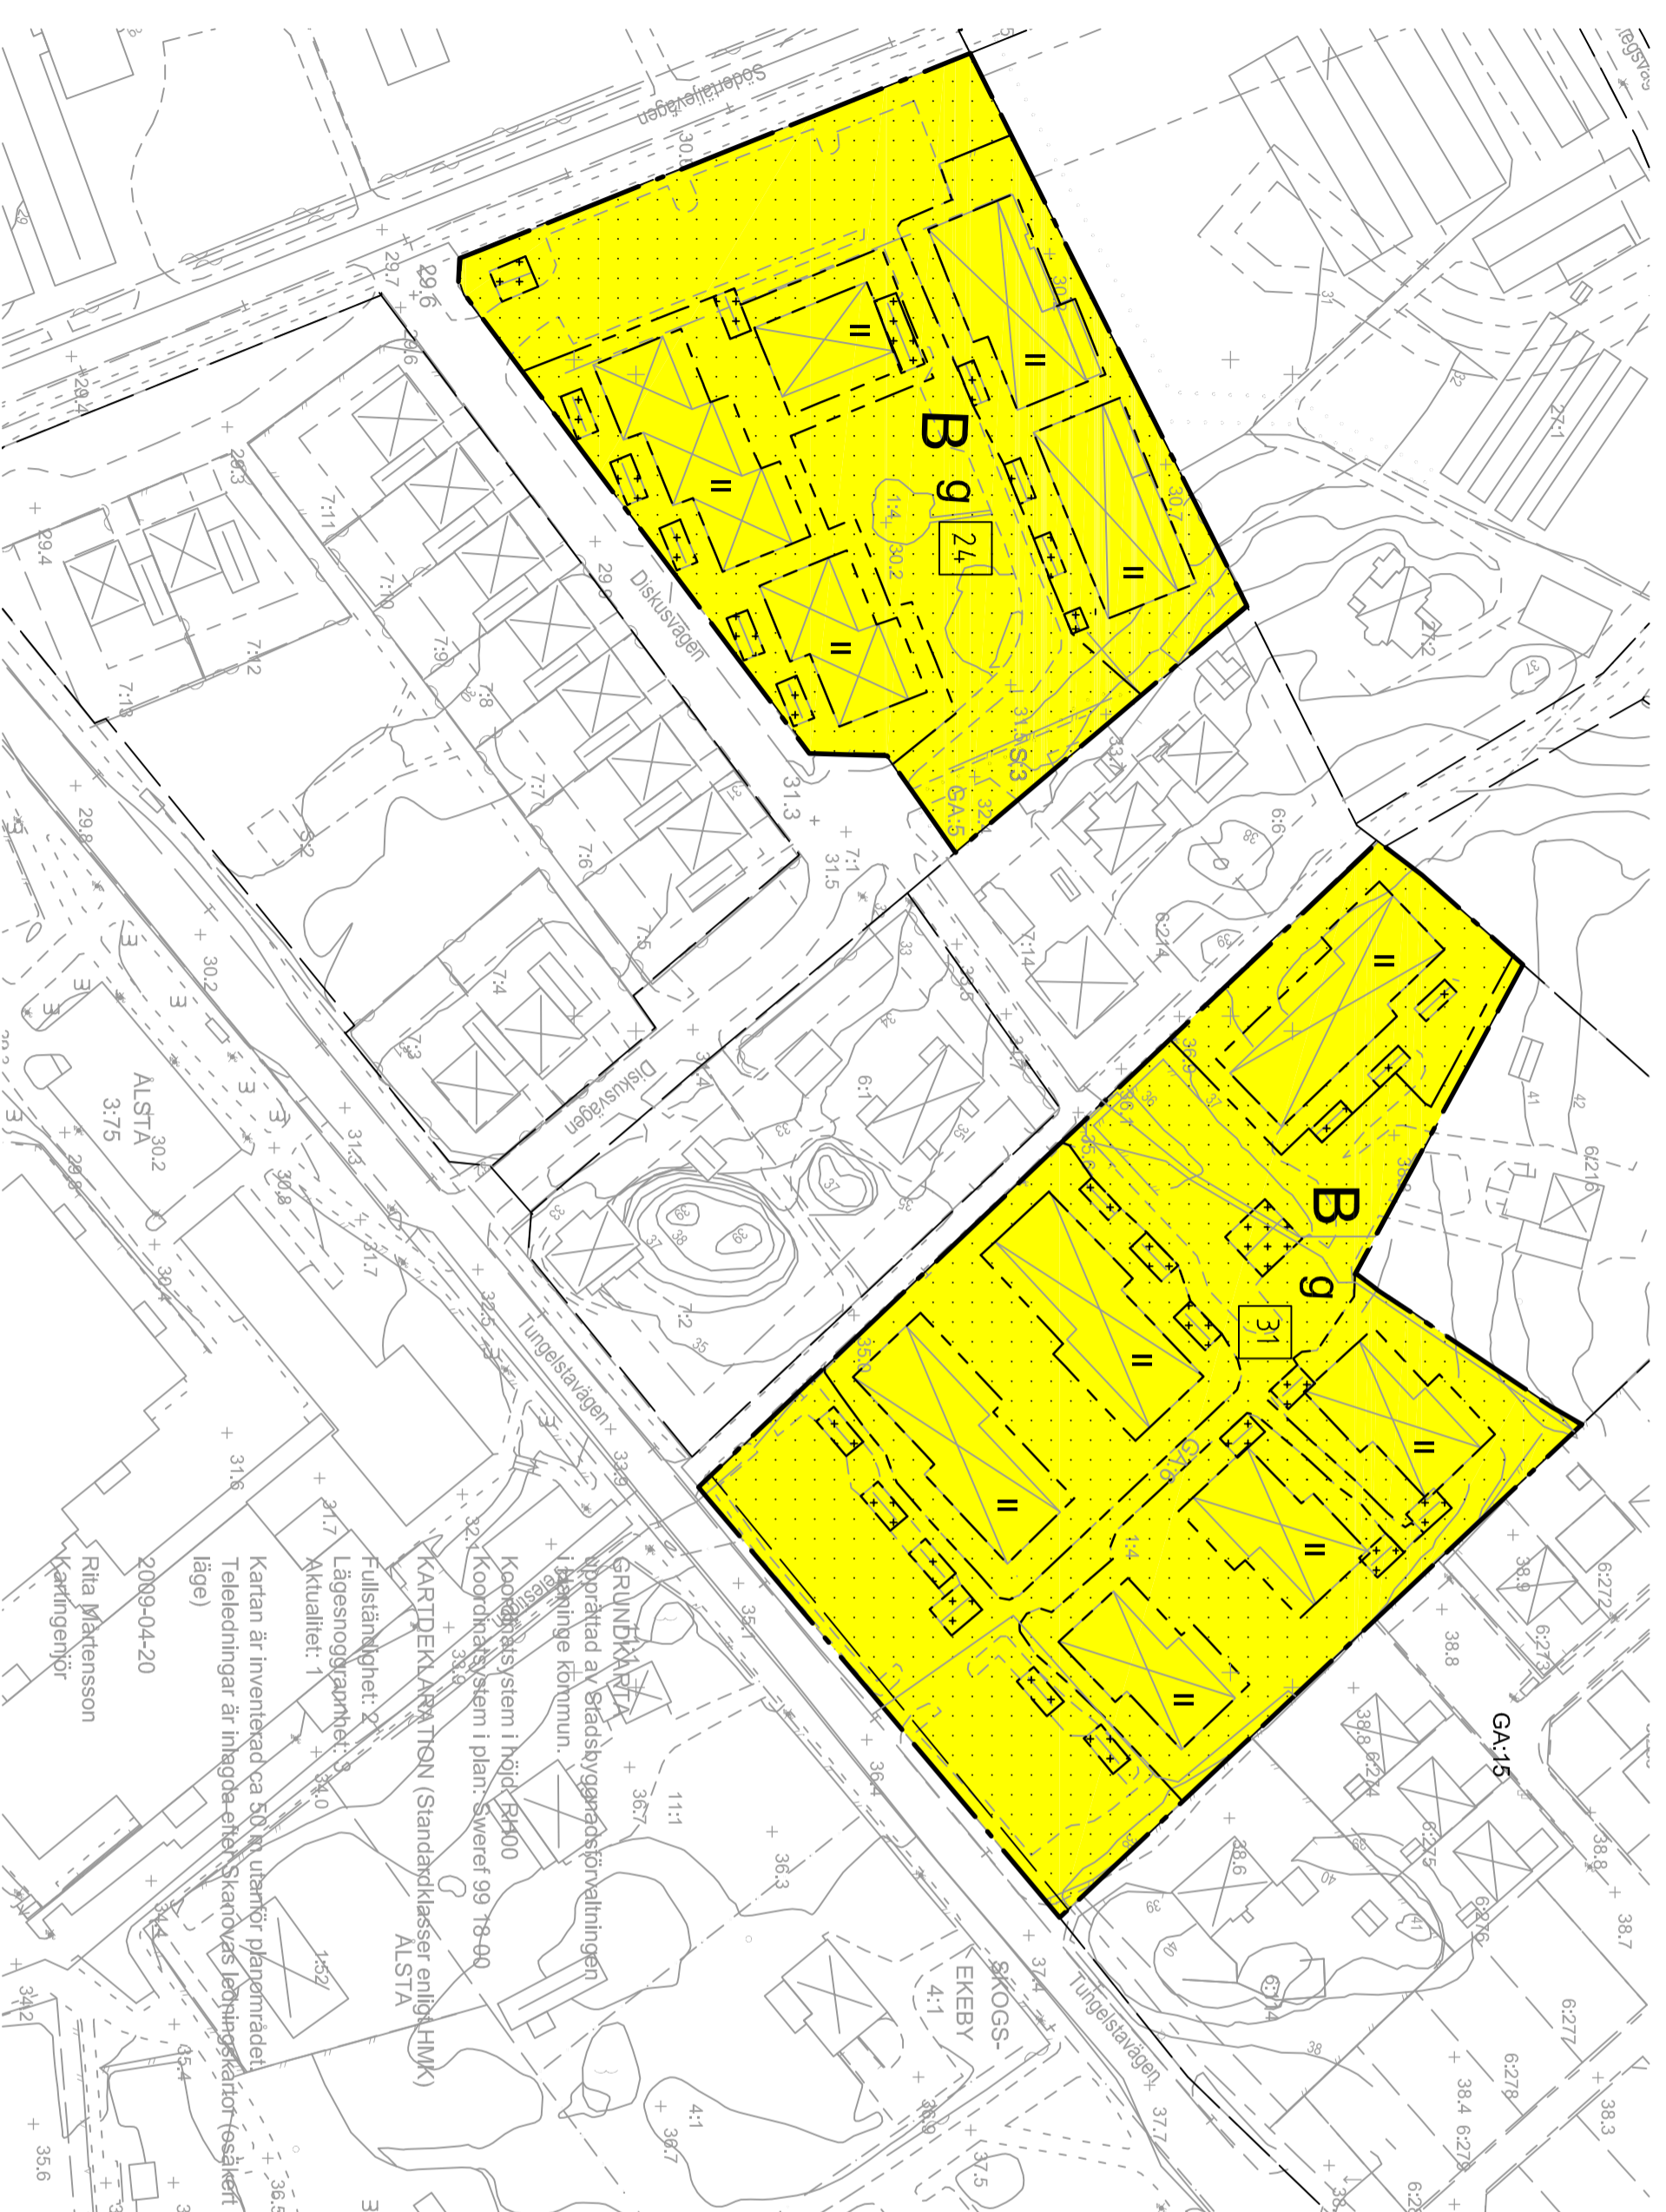

Orienteringsbild



Skala 1:1000 (vid A2)
0 10 20 30 40 50 100 150

 Häminge kommun	Samråd	2009-09-21 - 2009-10-05
	Upprättad	2009-11-26
	Utförad	
	Reviderad	

Plankarta med bestämmelser

Tungelsta

Violen, Ålsta 1:4

Stadsbyggnadsförvaltningen
Planenheten

Henrik Lundberg
Stadsarkitekt

Mattias Schreyer-Abeln
Planarkitekt

ARKIVNR