

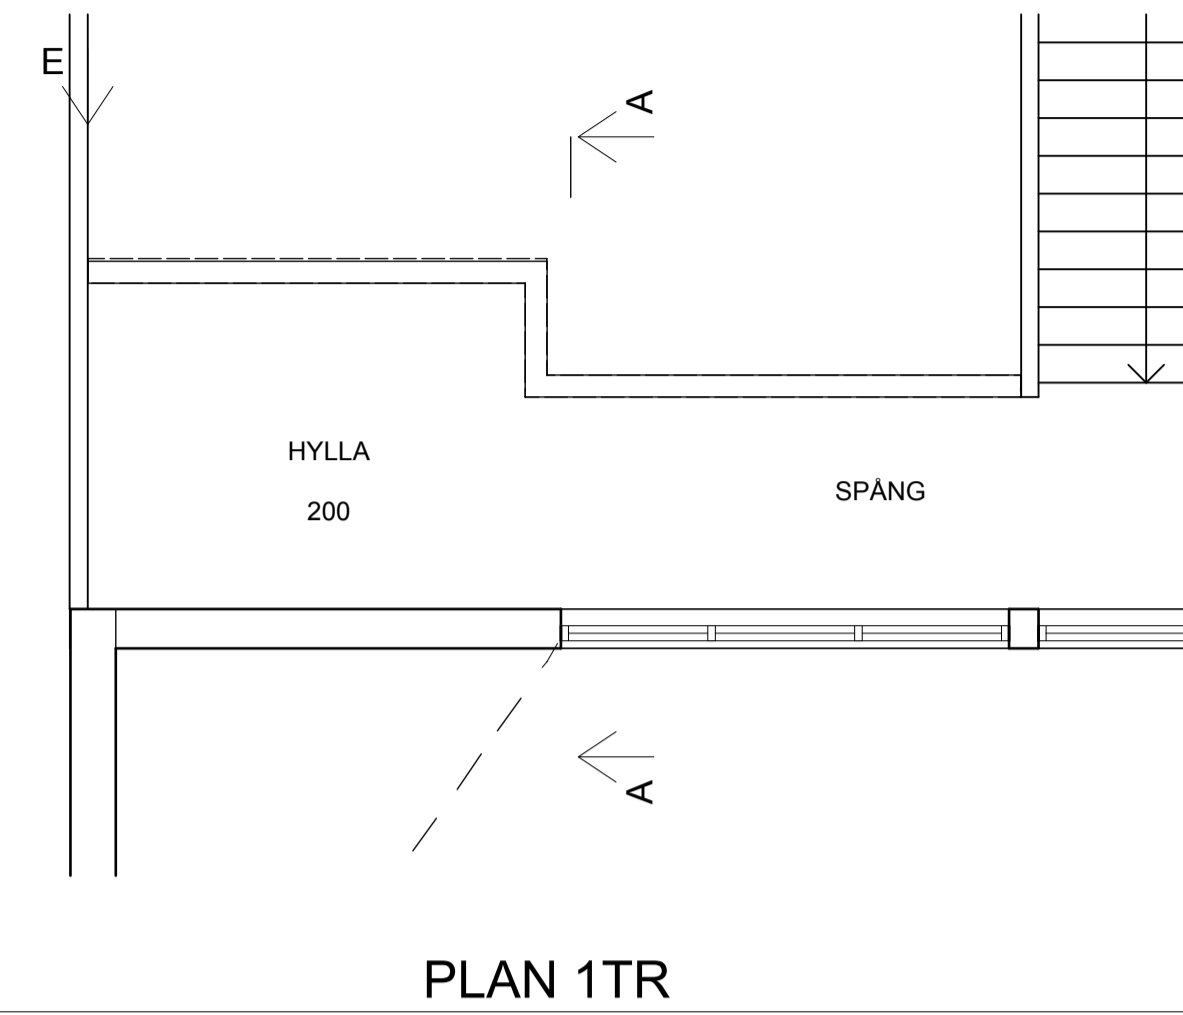



BOTTENPLAN

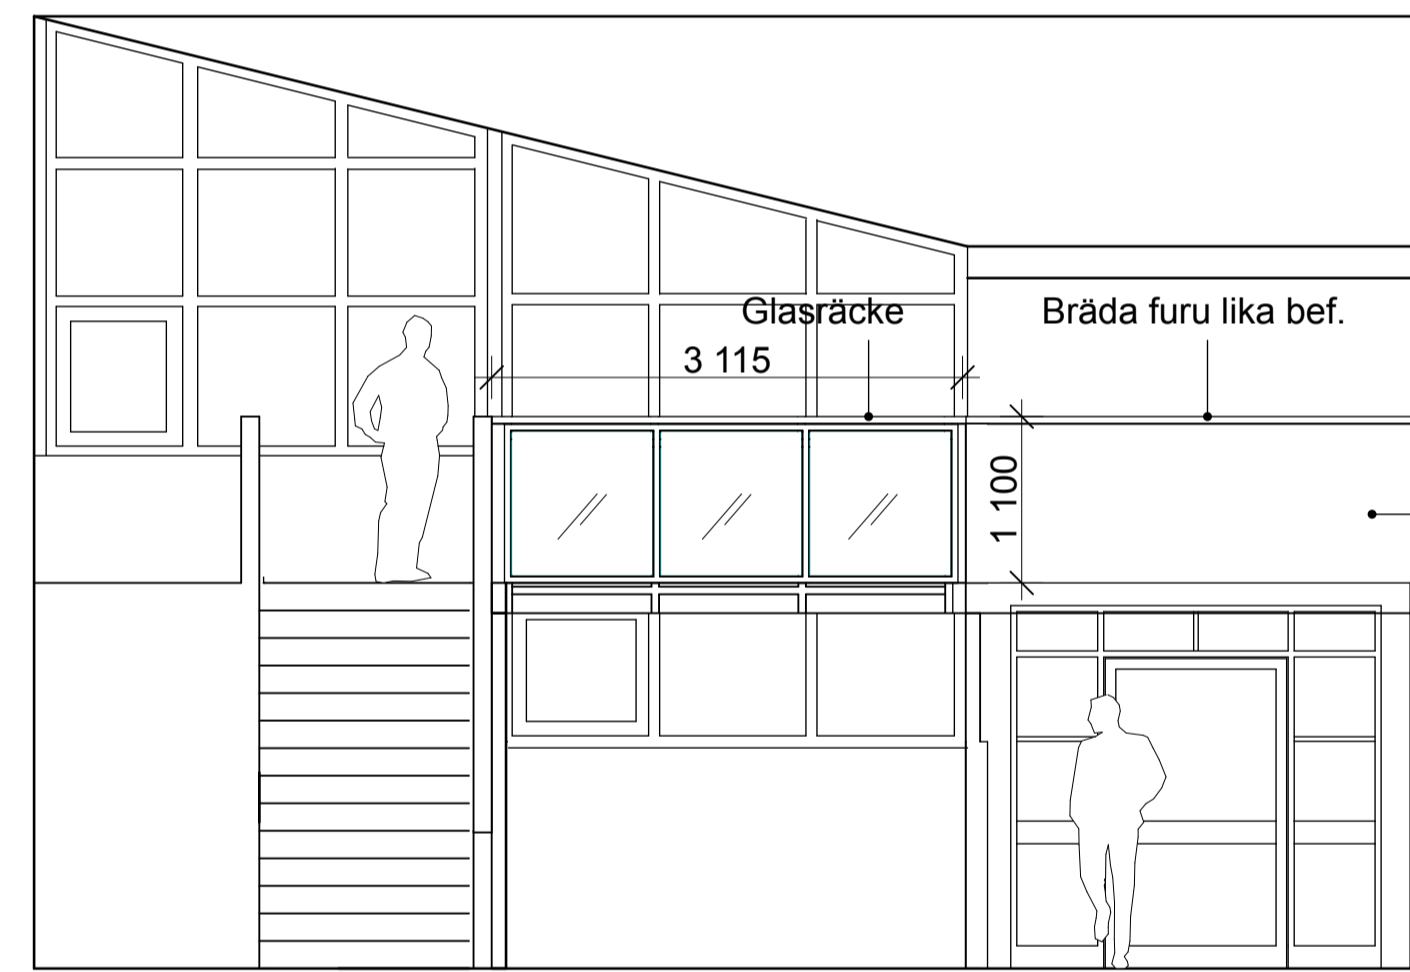


PLAN 1TR

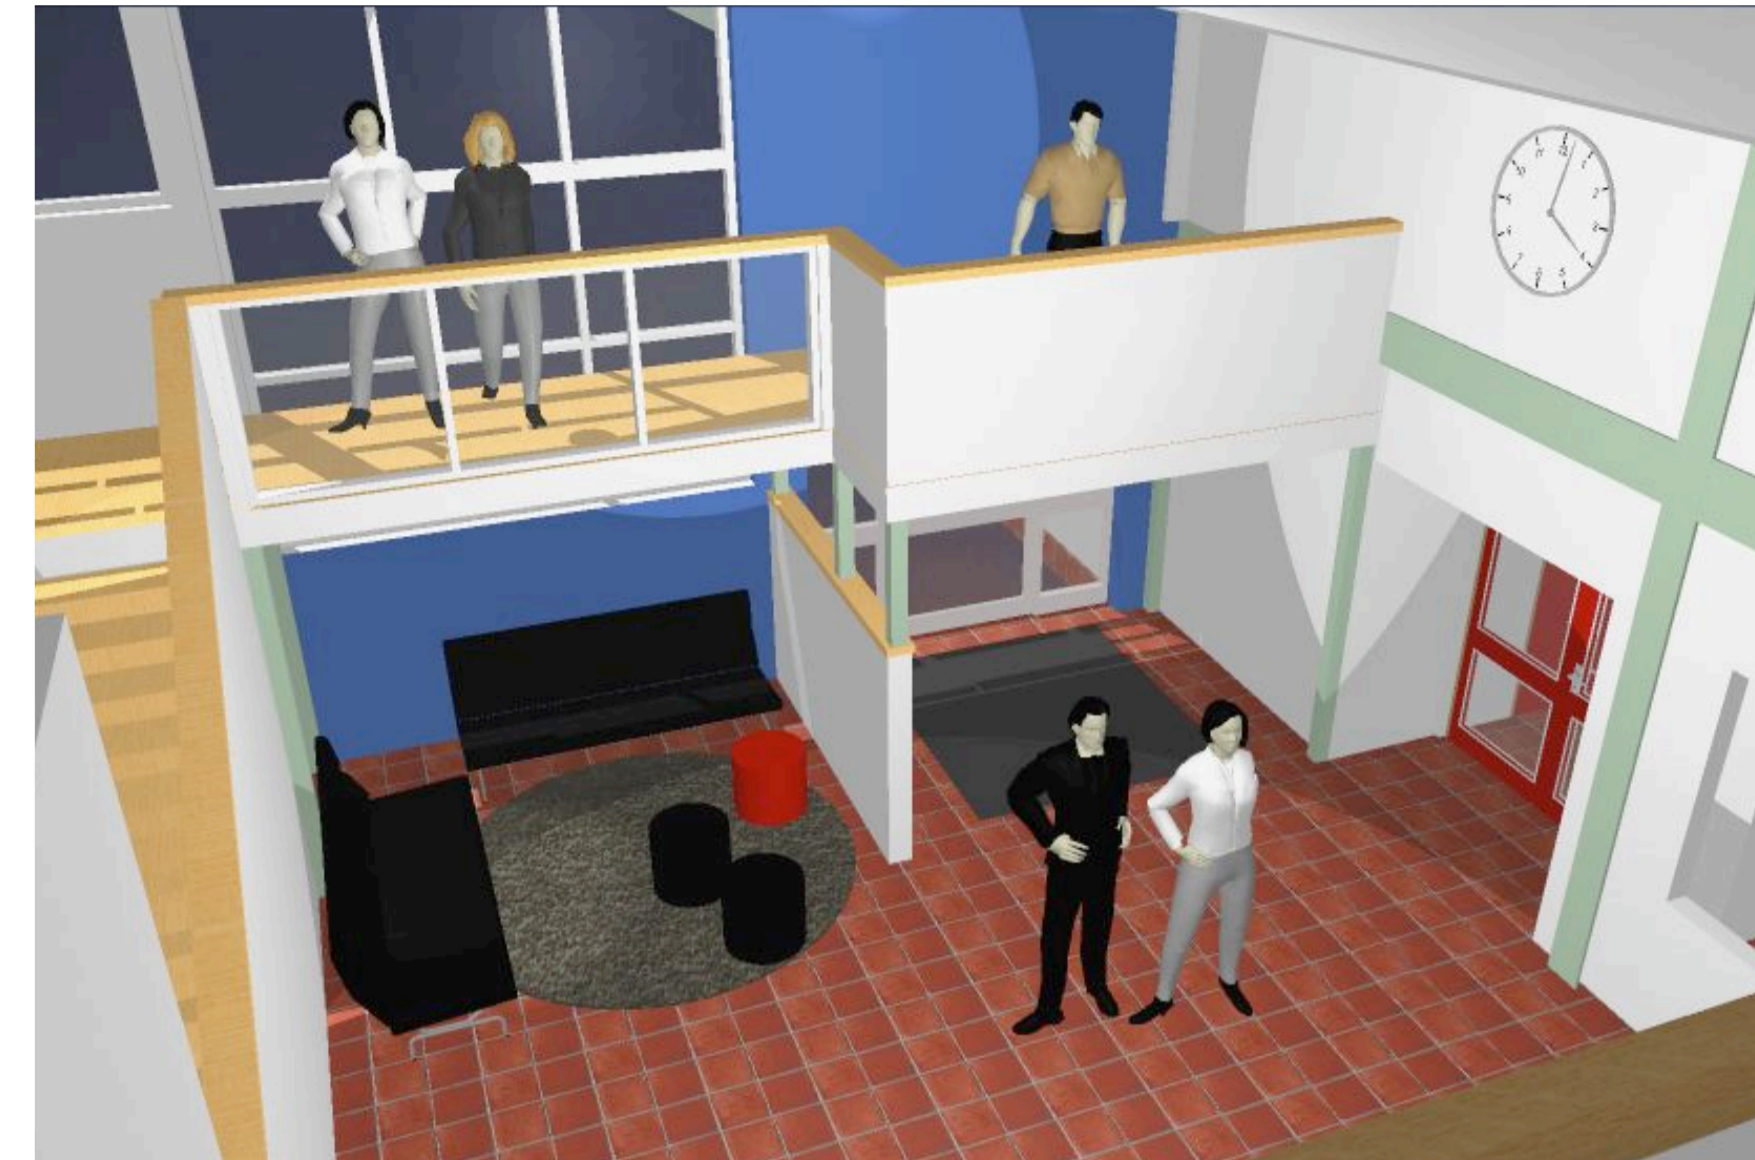

ELEVATION

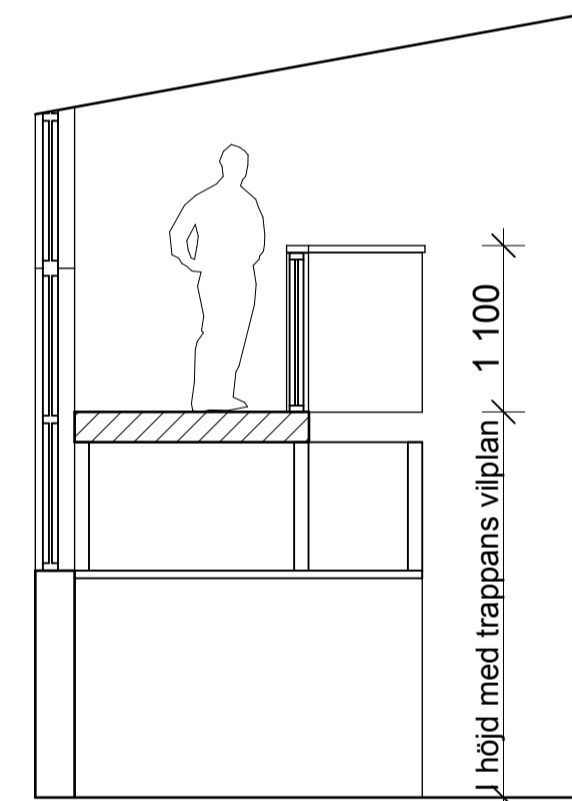

SEKTION A-A

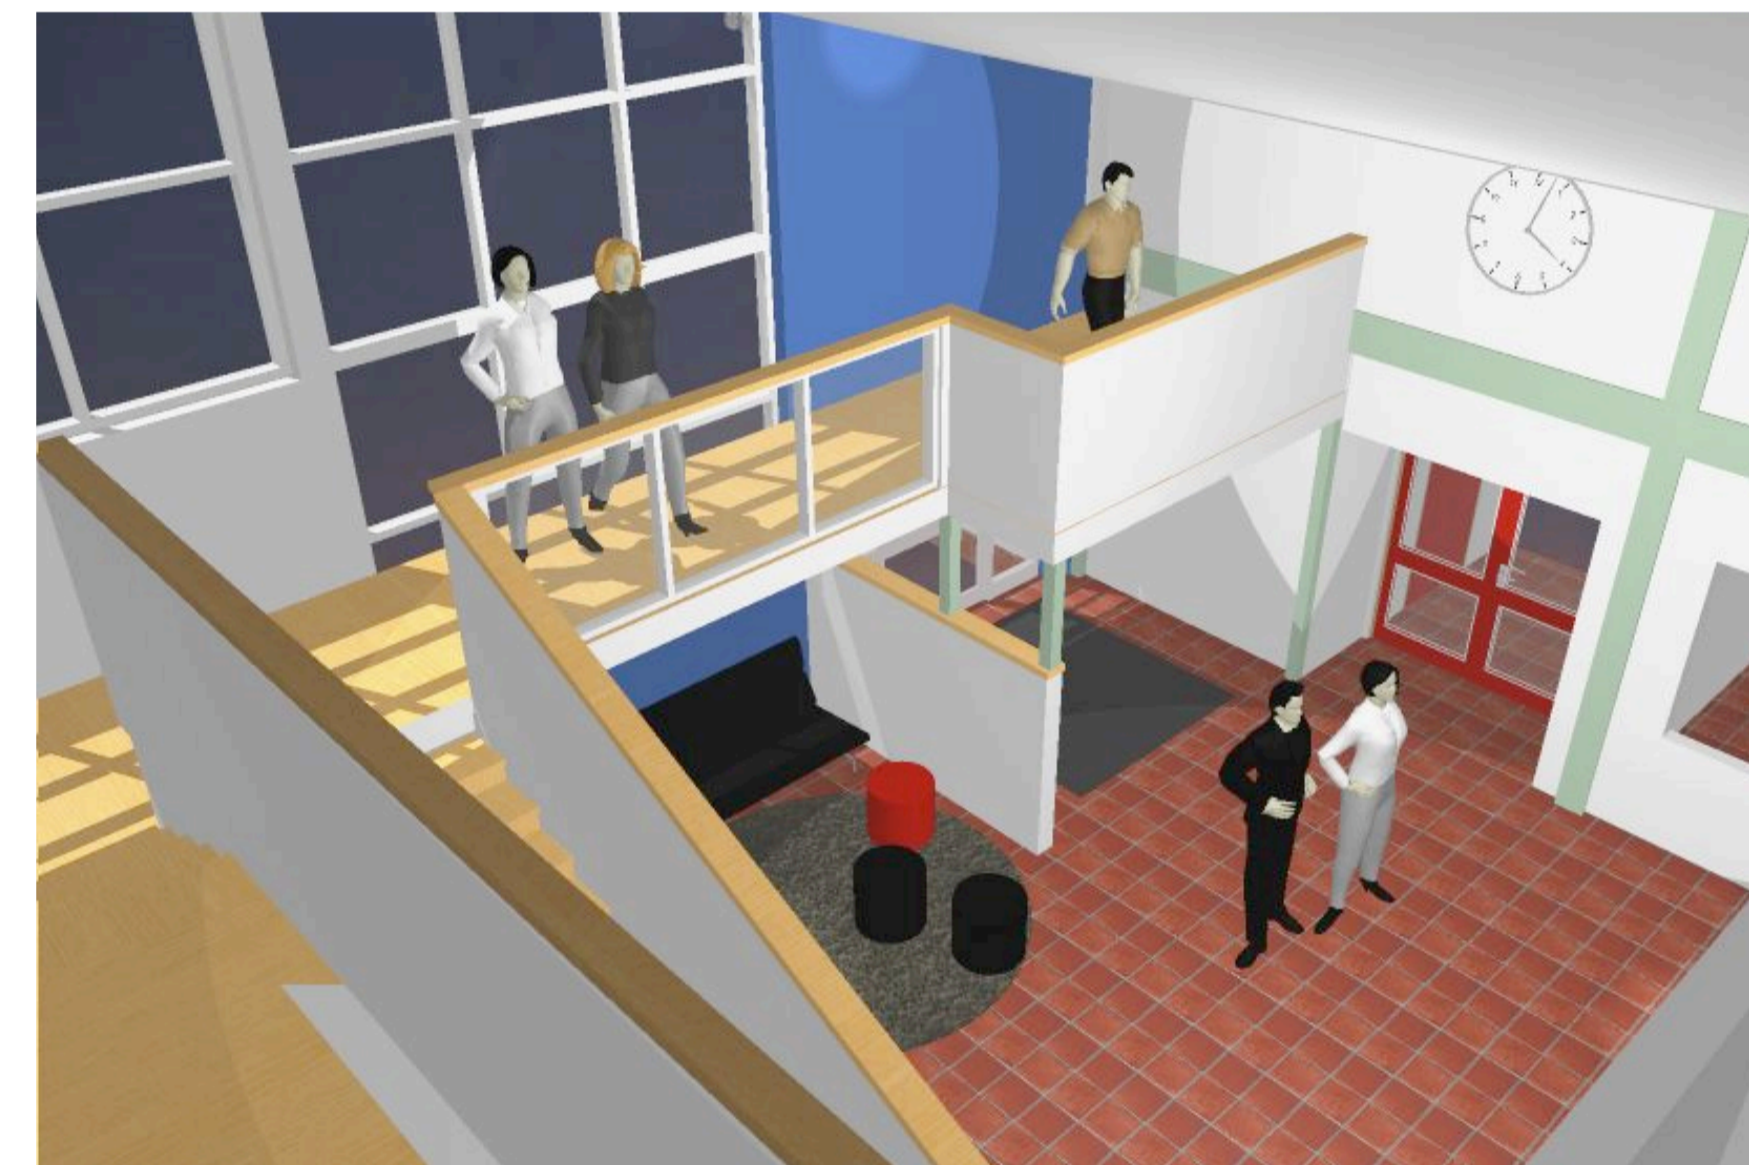

FÖRKLARINGAR

Alla mått i millimeter

FÖRESKRIFTER

Alla mått kontrolleras på plats innan tillverkning sker.

HÄNVISNINGAR

BET	ANT	ÄNDRINGEN AVSER	SIGN	DATUM
<b>GRANSKNINGSHANDLING</b>				
<b>UNGDOMENS HUS , Haninge</b> Ombyggnad av Rudan Center				
		Postadress: 136 81 HANINGE Besöksadress: Rudasöterrassen 2 Telefonväxel: 08-606 90 00 Telefax: 08-606 90 25		
TORNBERGETS OBJEKTNR och HUSBETECKNING		TORNBERGETS PROJEKTNUMMER		
<input checked="" type="checkbox"/> 4490		4490012		
<input checked="" type="checkbox"/> Kristian Lindgren Arkitektkontor AB		08-652 49 20		
UPPDRAGSNUMMER	RITAD AV	HANDLAGGARE		
684	KF	KL		
DATUM	ANSVARIG			
FHK 091015	Kristian Lindgren			
<b>SÖRENS HYLLA</b>				
SKALA A1	SKALA A3	NUMMER	BET	
1:50		A-43.0-01		