


FASADER

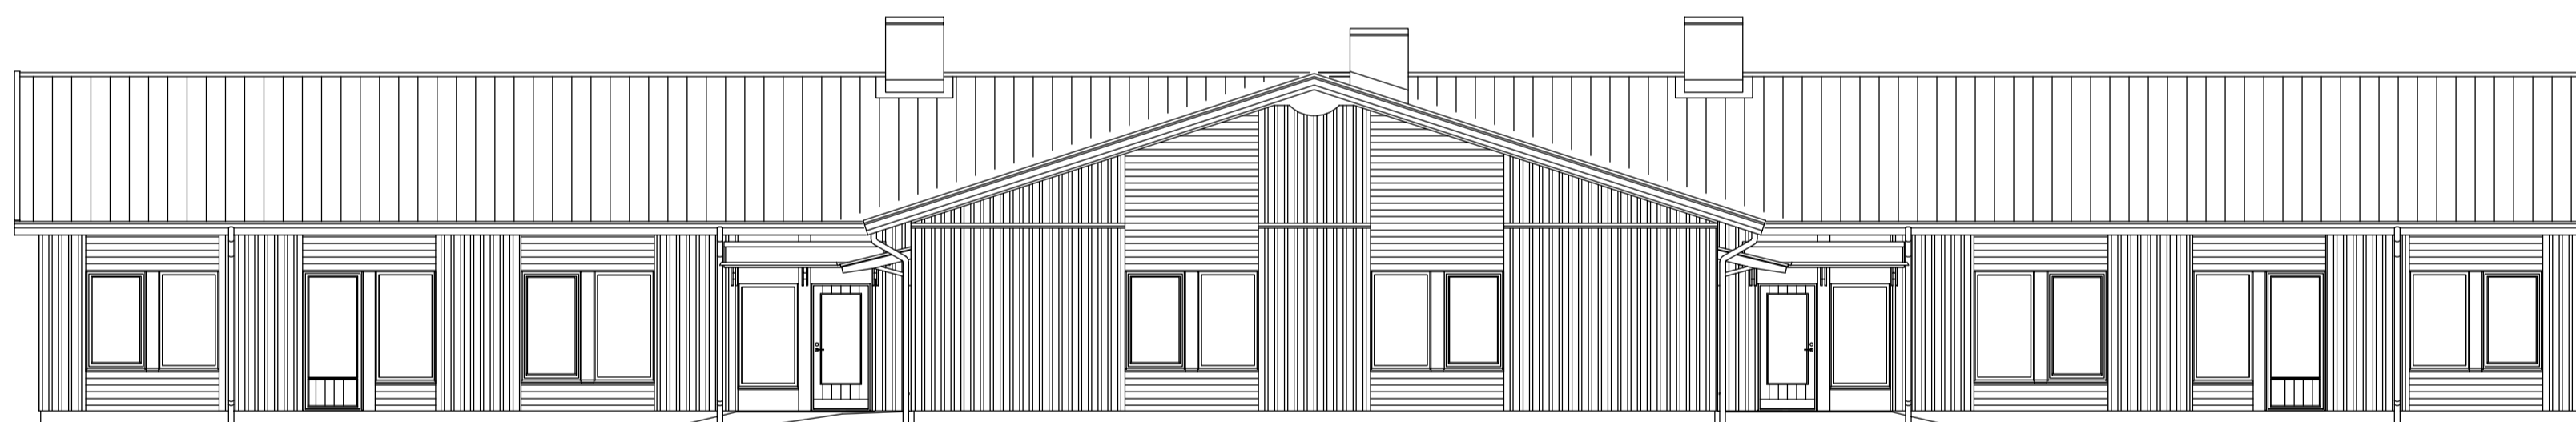

Detta dokument är FLEXATORs egendom. Det får inte kopieras och/eller användas i ett annat syfte än det avsedda. Övertagandet av detta dokument innebär inte godkännande av dess innehåll.

BET	ANT	ÄNDRINGEN AVSER	SIGN	DATUM
Flexator Box 1001, 570 23 ANNEBERG Tel 0380-55 07 00 Fax 0380-55 06 07 CERTIFIERADE FÖR ISO 9001 OCH ISO 14001				
RITAD AV: KONSTRERAD AV: ANNEBERG 2007-09-03		ORDERNUMMER	TORNERBERGET AB 6-AVD FÖRSKOLA SKEPPET VENDELSÖ 3482	
STATUS BYGGLOVSHANDL 071217		SKALA 1:100 ANDR BE	RITINGSNUMMER BA-2988-011	