




FASAD MOT NORR

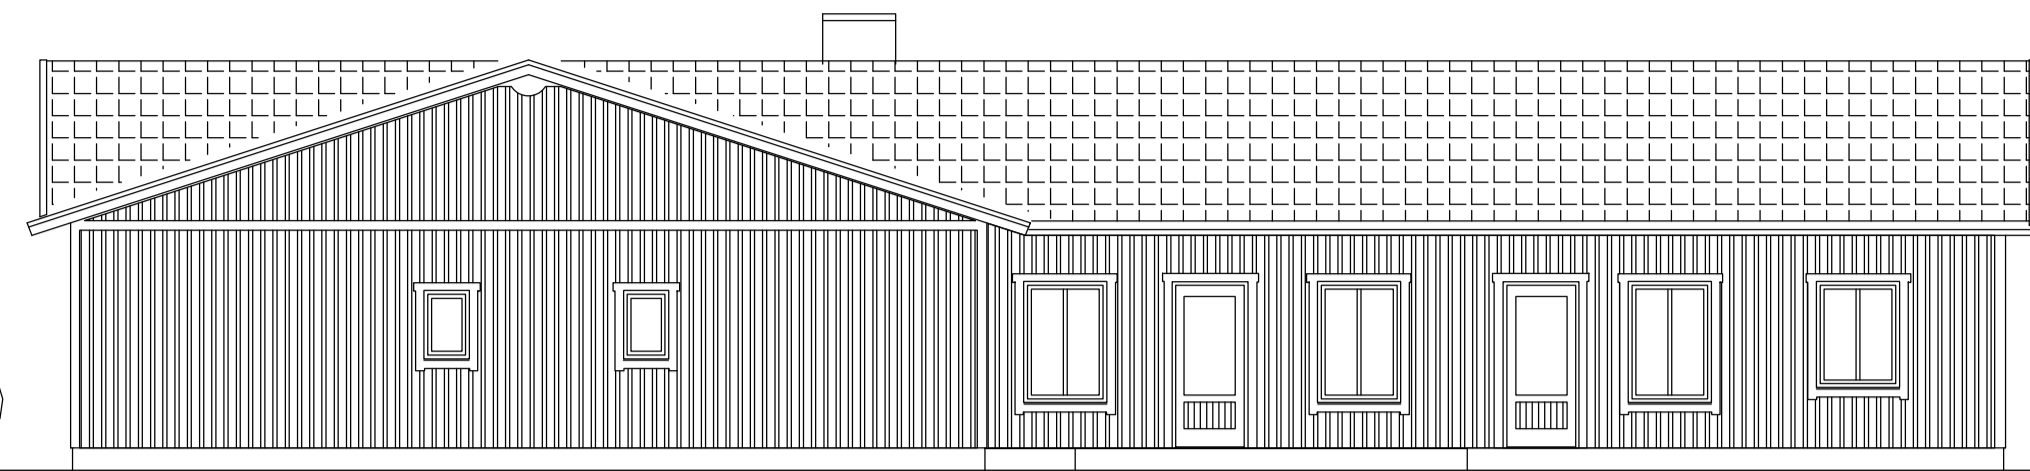



FASAD MOT VÄSTER

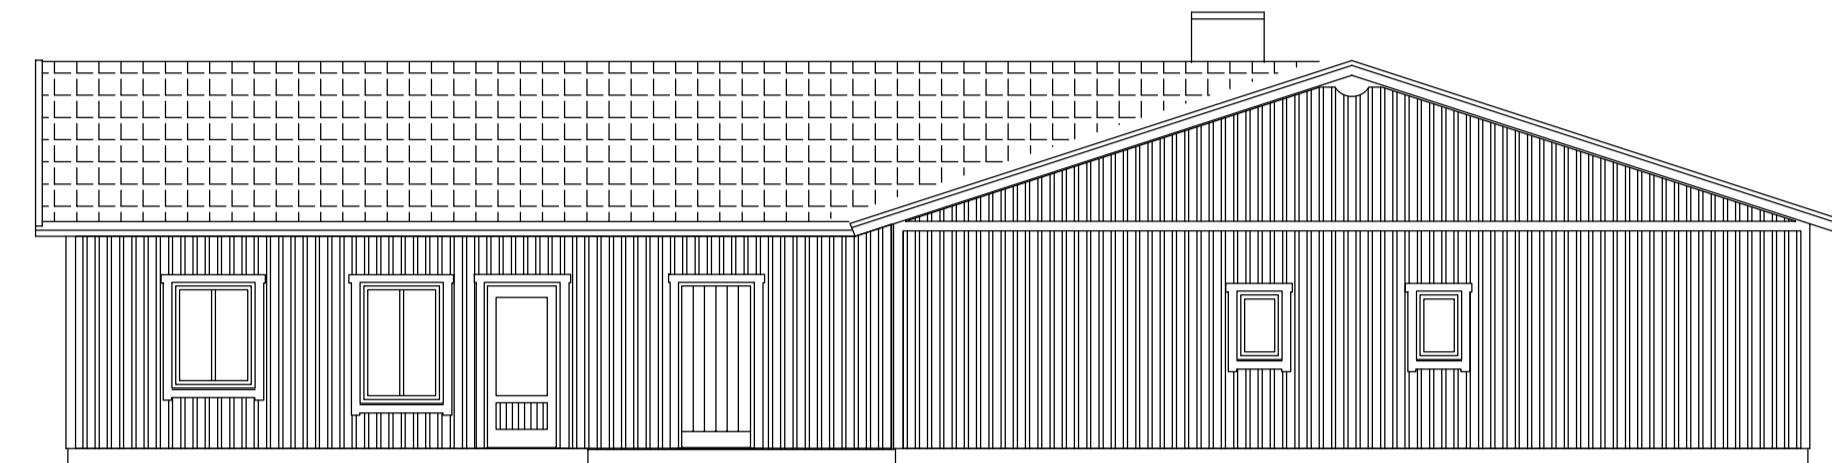

FASAD MOT SÖDER

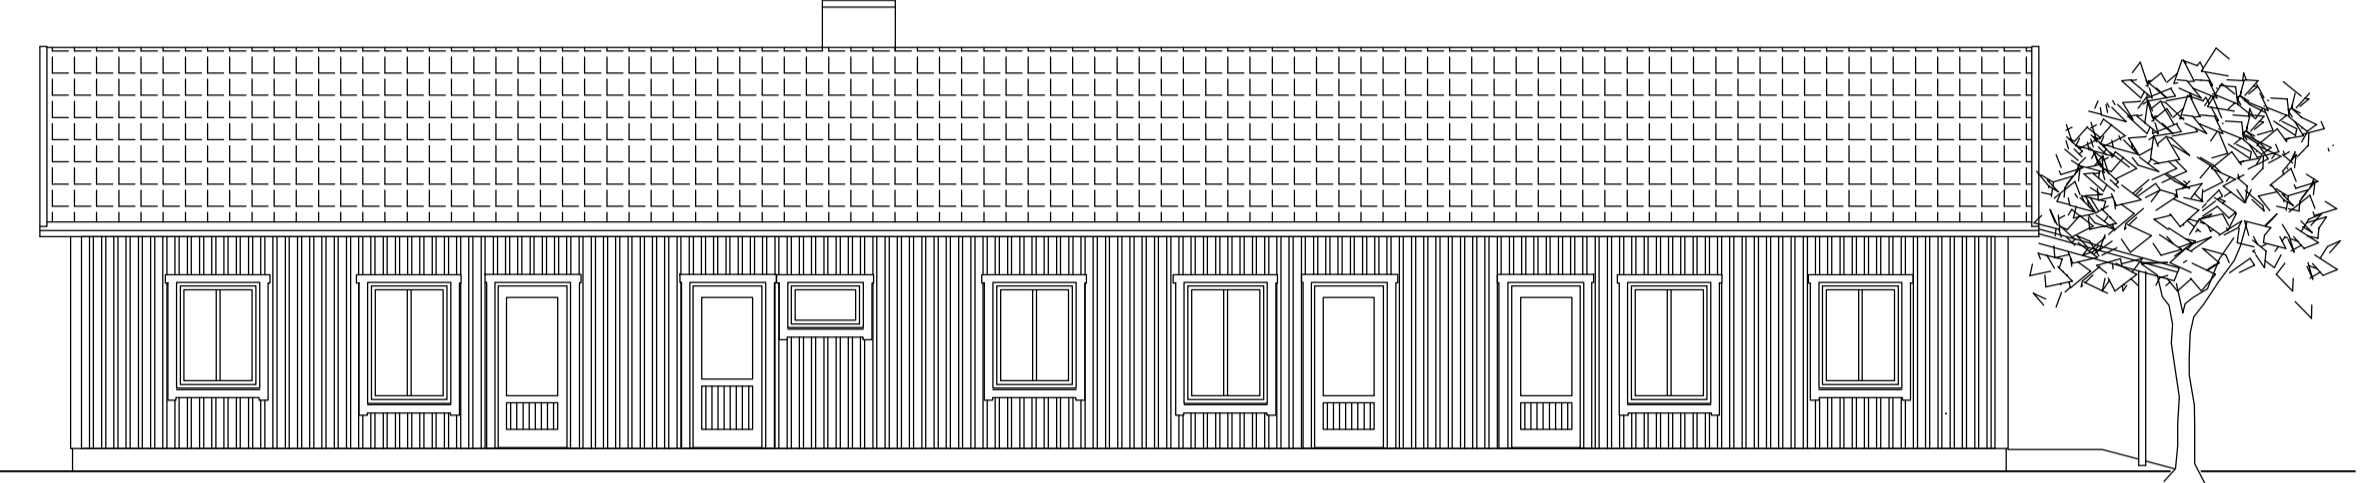

FASAD MOT ÖSTER

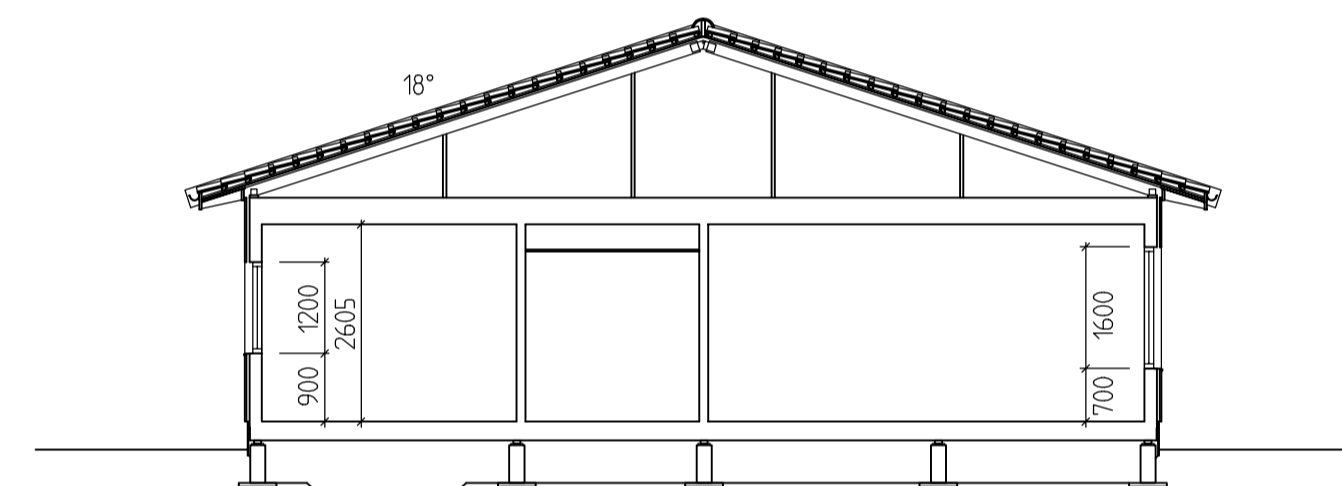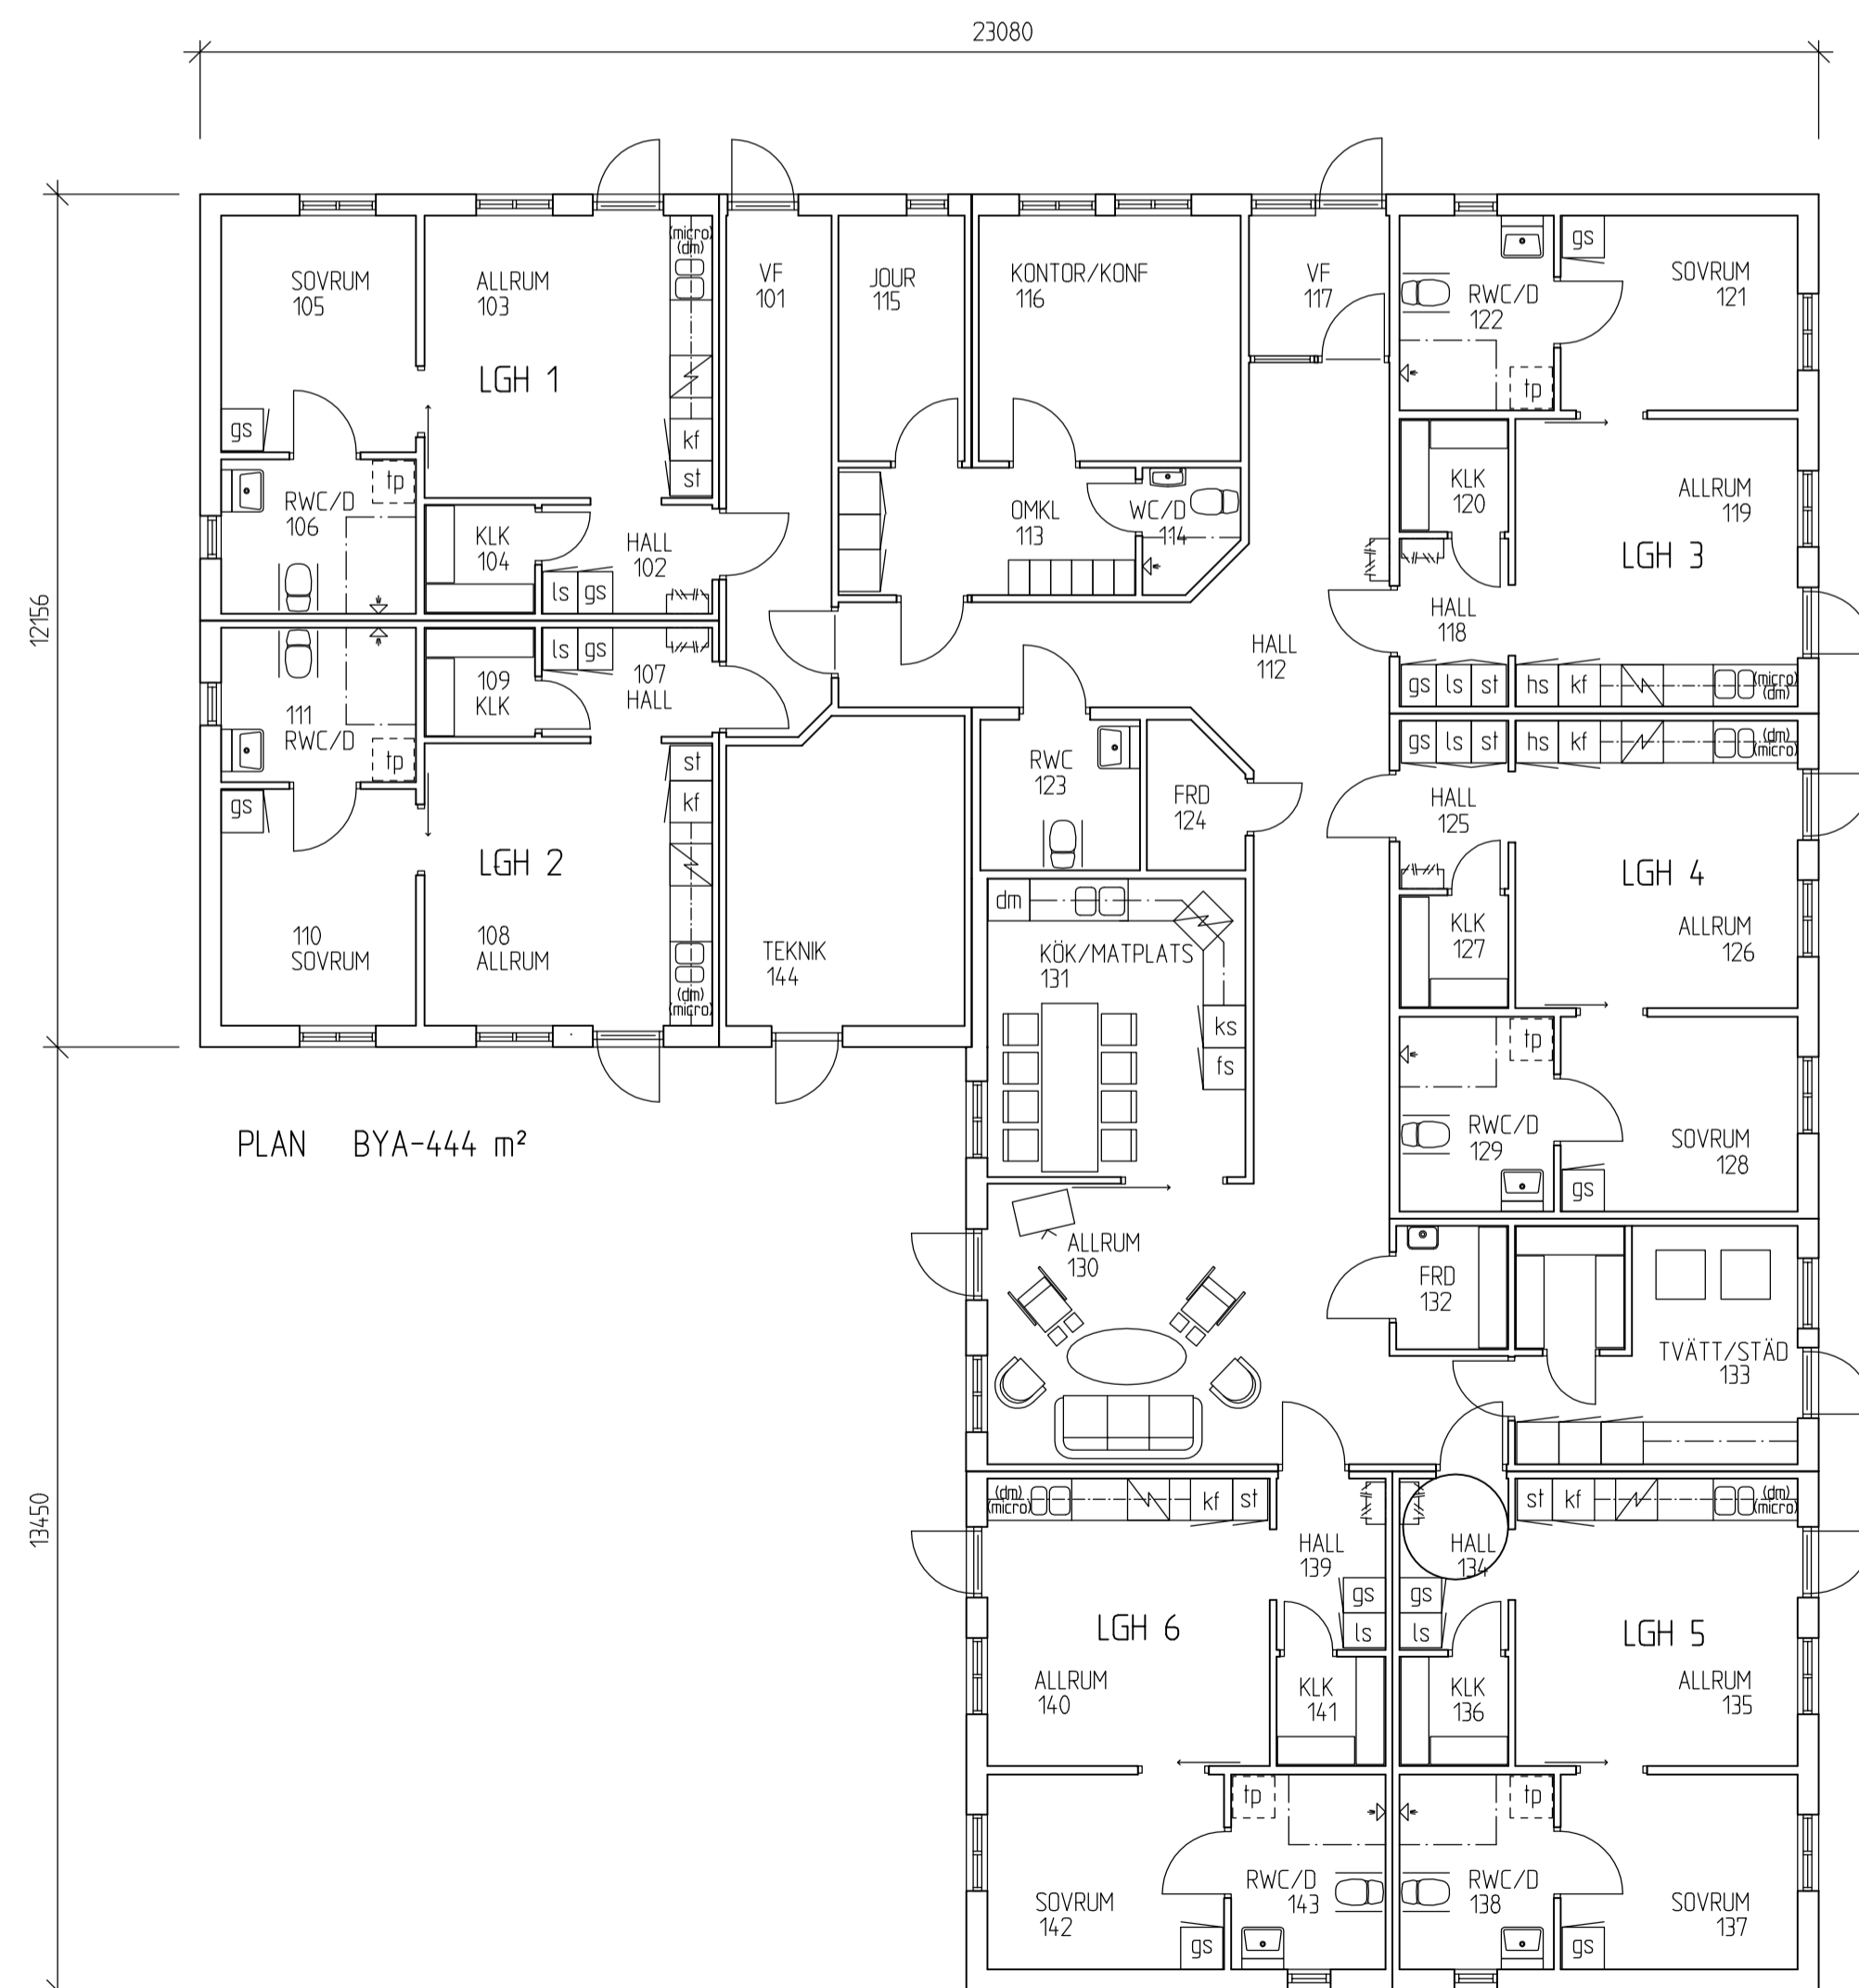

SEKTION

Detta dokument är Flexator:s egendom. Det får inte kopieras och/eller användas i ett annat syfte än det som avses i detta dokument. Övertagandet av detta dokument innebär inte godkännande av dess innehåll.

A	ALLMÄNT LAYOUT	HAN	07/12/17
BET	ÄNDRINGEN AVSER	SIGN	DATUM

Flexator Box 1001, 570 23 ANNEBERG Tel 0380-55 07 00 Fax 0380-55 06 07 CERTIFIERADE FÖR ISO 9001 OCH ISO 14001		TORNBERGET AB SÖDERBYMALMS GRUPPBOSTAD HUS B SÖDERBY 1794, HANINGE KMN PLAN, SEKTION OCH FASADER	
RITAD AV: KONSTRUKTÖR ARK SAR HANS ARVIDSSON ANNEBERG 2007-09-03	ORDERNUMMER	SKALA 1:100	ANDR BE A
STATUS BYGGLOVSHANDL.071130	RITINGSNUMMER VB-2391-010		