




FASAD MOT ÖSTER

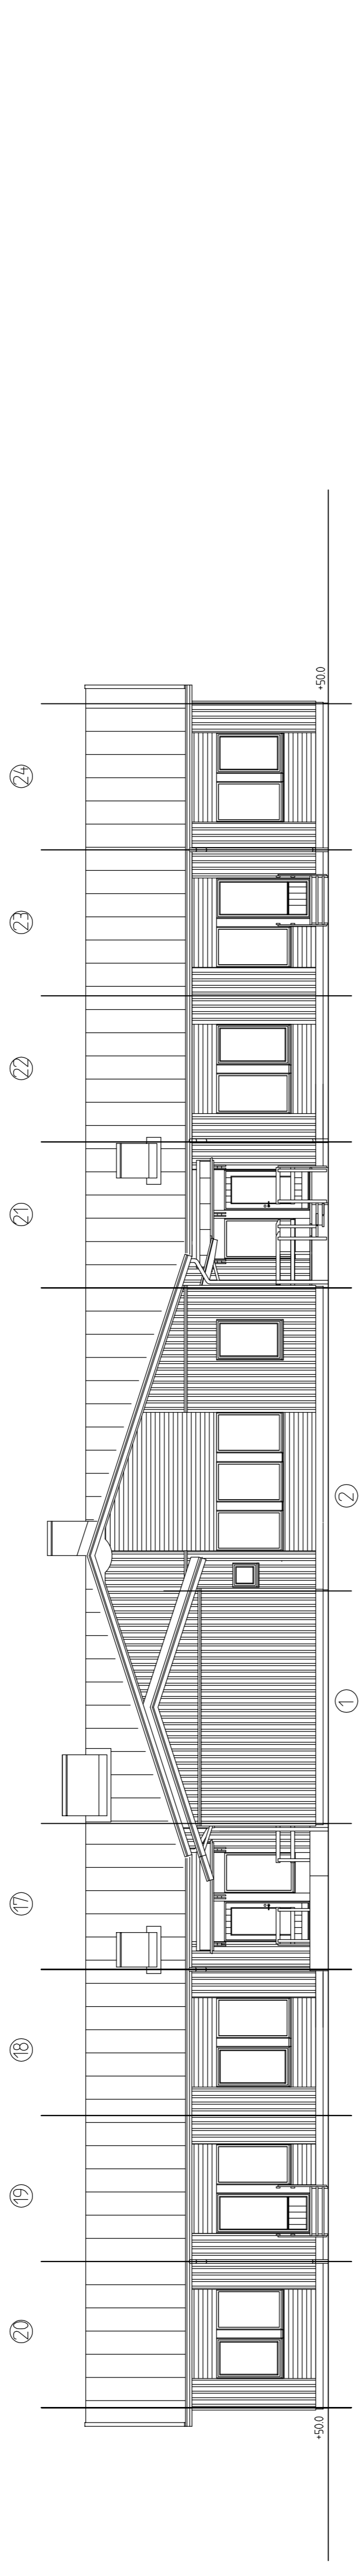


FASAD MOT NORR

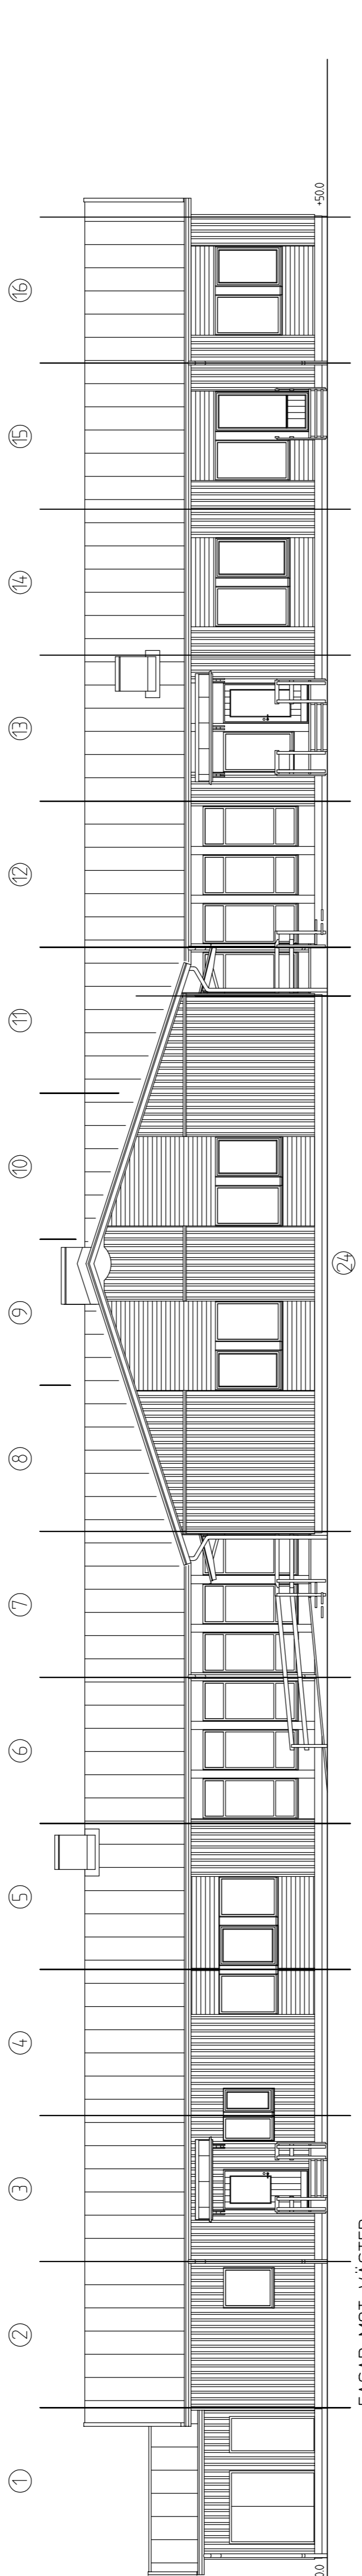


FASAD MOT VÄSTER

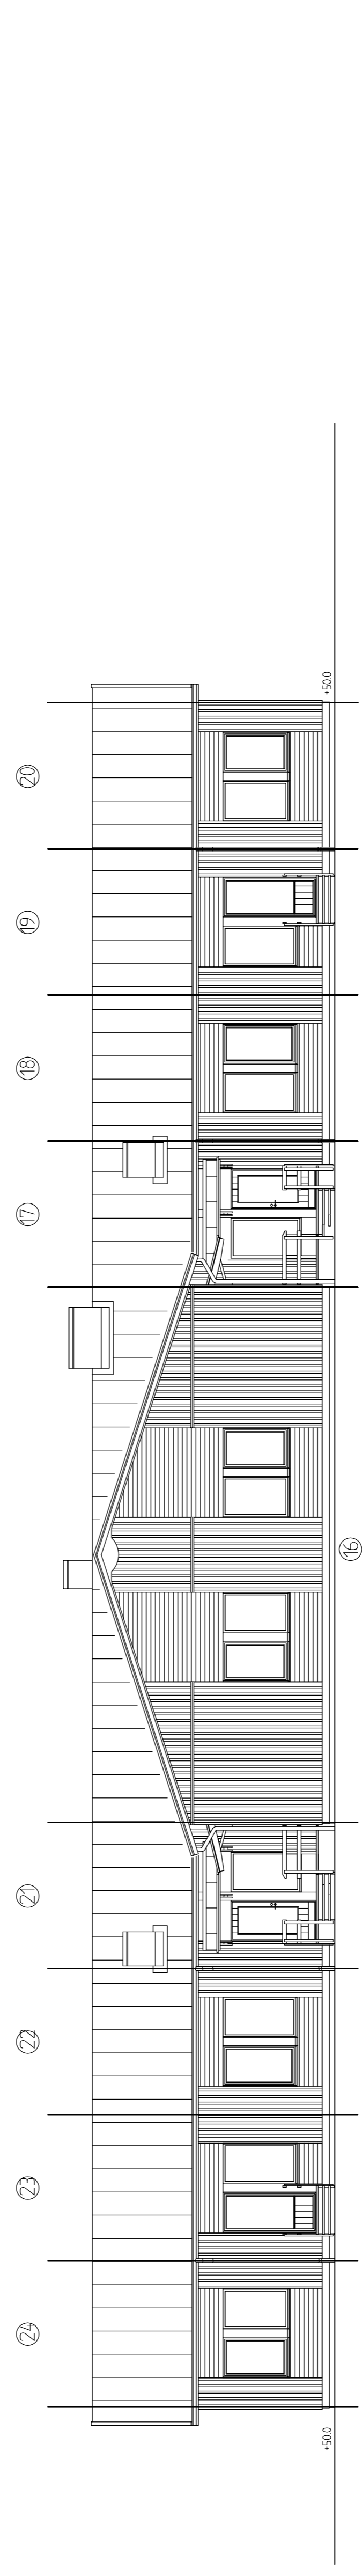


FASAD MOT SÖDER

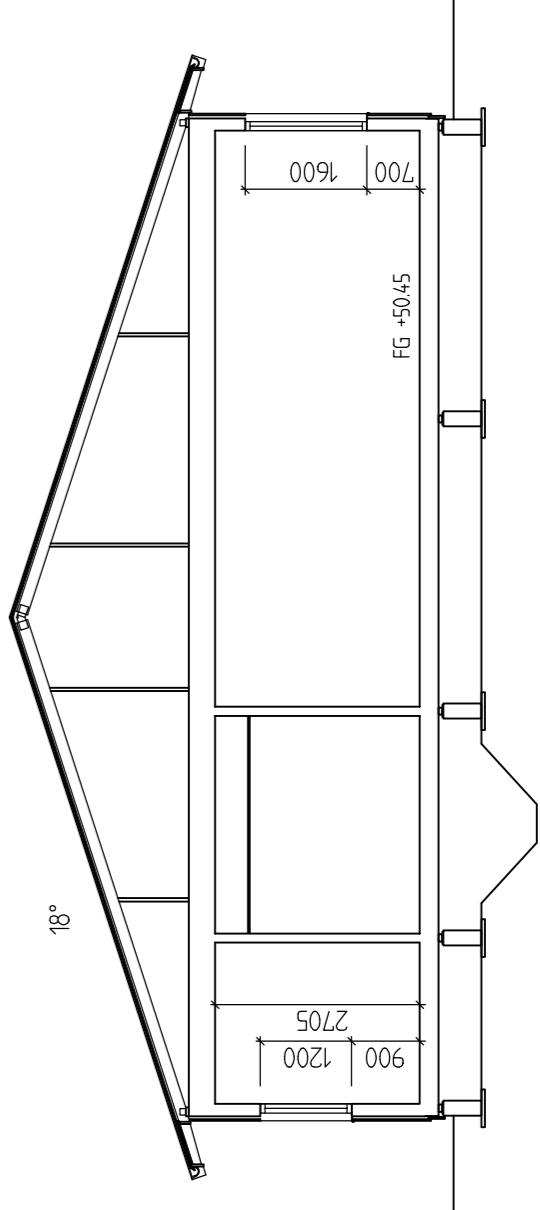

SEKTION A

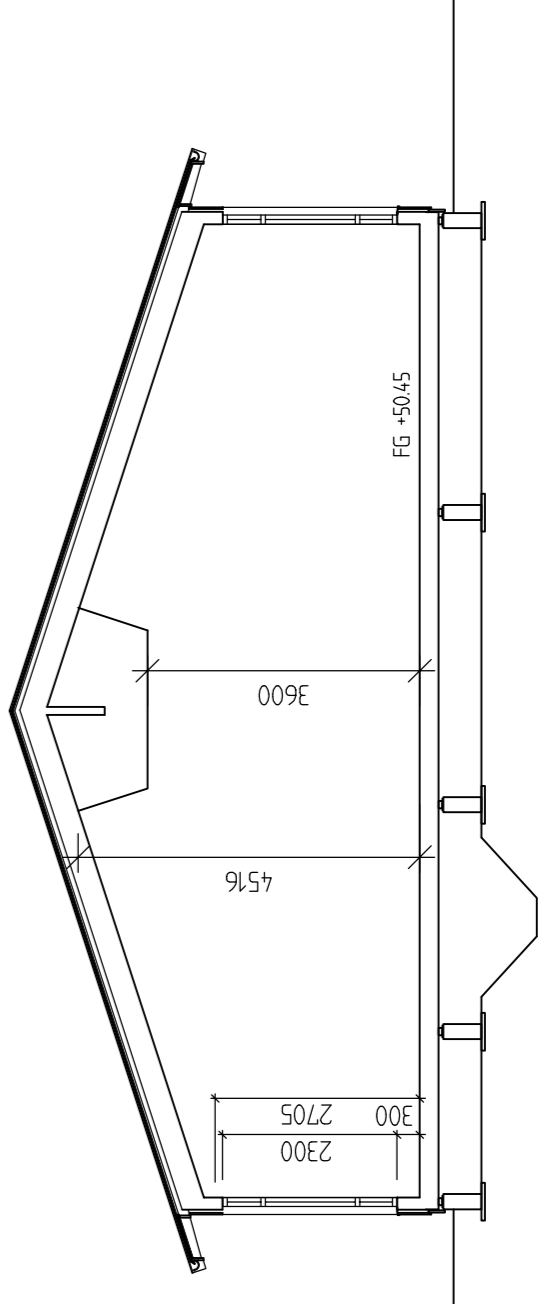

SEKTION B

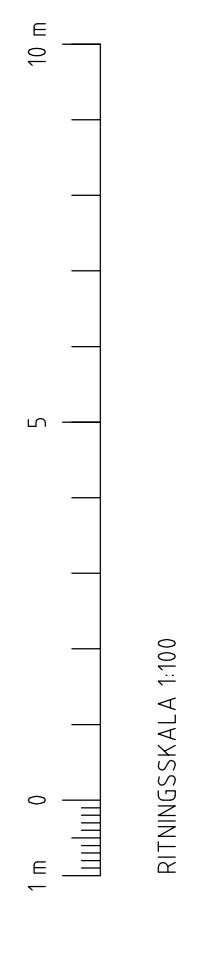

B	SÖRBYGGNAD	HAN	080929
A	FASADPANEL FÖRR PEFS	HAN	080819
BET	ANT	SKN	DATUM

BYGGLOVSHANDLING

FÖRSKOLAN KASTANJEN

Postadress: 186 81 HANINGE  
 Besöksadress: Rudsflersgatan 2  
 Telefonväxel: 08-666 90 00  
 Telefaks: 08-666 90 25

TORNBERGETS PROJEKT NR  
 7020011  
 A FLEXATOR AB TEL 0380-550700  
 E FLEXATOR AB TEL 0380-550700  
 W FLEXATOR AB TEL 0380-550700  
 V SKANSKA INNEKLIMAT AB TEL 0380-550700

UPPDRAGSNUMMER  
 BA3008/58606  
 HAN  
 2008-05-12  
 2008-05-12

RITAD AV  
 BA3008/58606  
 HAN  
 ANSVARIG  
 2008-05-12

HANDLAGGARE  
 OBÄRKT'S ID  
 7020  
 SÖDERBYMALM 3:393, HANINGE  
 NYBYGGNAD 6-AVD FÖRSKOLA  
 KV. KASTANJEN  
 FASADER OCH SEKTIONER

SKALA A1 SKALA A3 TITEL  
 1:100 1:200 A.302011 I BET B