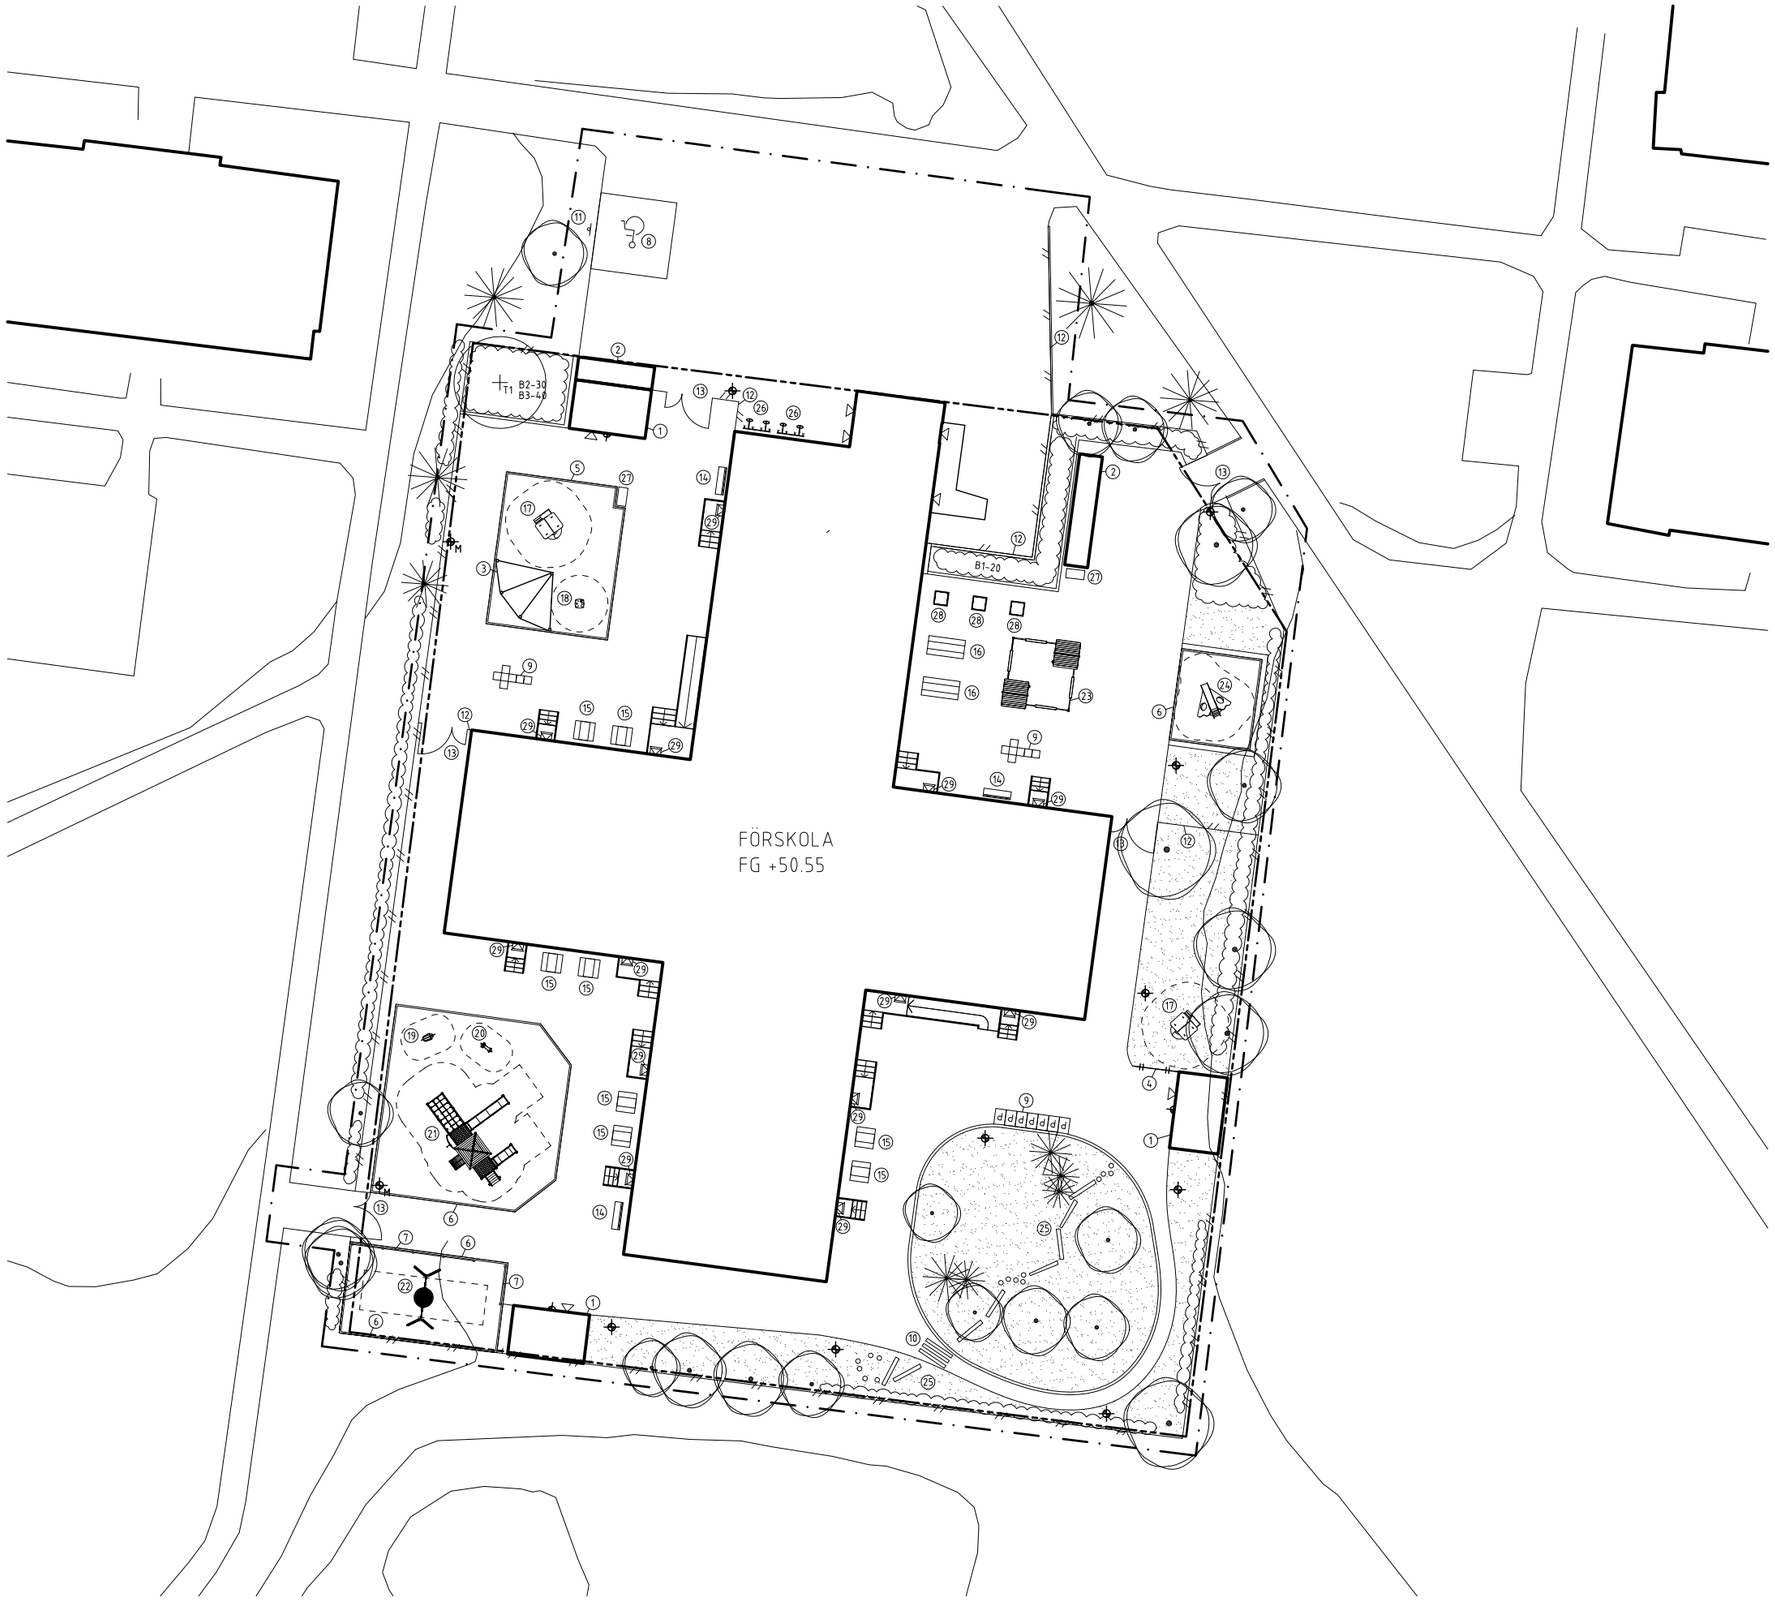

UTRUSTNING

1. FÖRRÅD TYP NOLA TÖRE FÖRRÅDSHUS, 5.0X3.2 M, NR Ö06-14/90, 3 ST
2. BARNVAGNSTAK ENLIGT DETALJRITNING M30-SP01, 2 ST
3. SOLSKYDD I TRÄ MED TAK AV HPL, 1 ST
   STORLEK ENLIGT RITNING, KONSTRUKTION ENLIGT FOTO, BILAGA 1
4. PLATBYGGD LEKVÄGG, DUBBELSIDIG, HÖJD 1.5 M, 1 ST
5. SANDLÅDESARG ENLIGT DETALJRITNING M30-SP02, 36 M
6. TRÄSARG ENLIGT DETALJRITNING M30-SP02, 100 M
7. INSPRINGNINGSSKYDD FÖR GUNGOR, 10 M
8. MÅLNING MED VIT LINJEFÄRG, 1 ST P-PLATS + HKP-SYMBOL
9. MÅLNING MED VIT LINJEFÄRG, BREDD 50 MM
10. MÅLNING MED VIT LINJEFÄRG, BREDD 200 MM
11. SKYLT MED FUNDAMENT OCH STOLPE TYP PPV, 1 ST
    SKYLT E19 (PARKERING) + SKYLT T8 (RÖRELSEHINDRADE)
12. PLASTAT NÄTSTÄNGSEL, HÖJD 1.0 M, FÄRG OLIVGRÖN
    TYP LBF BARNSTUGESTÄNGSEL UTAN ÖVERLIGGARE, 40 M
13. DUBBELGRIND, BREDD 3.0 M (2+1), HÖJD 1.0 M, FÄRG OLIVGRÖN,
    TYP LBF BARNSTUGEGRIND MED BARNSÄKERT LÅS, 5 ST
14. MARKFAST BÄNK TYP SLOTTSBRO ANITA NR 5460, 3 ST
15. BÄNKBORD FÖR BARN TYP LAPPSET NR 000510-1, 8 ST
16. LEKBORD TYP SLOTTSBRO NR 5415, 2 ST
17. LEKHUS TYP KOMPAN RÖTT HUS NR M7000, 2 ST
18. SANDBORD TYP KOMPAN SNURRBORD NR M571-02, 1 ST
19. FJÄDERGUNGA TYP KOMPAN GALOPPHÄST NR M120, 1 ST
20. FJÄDERGUNGA TYP KOMPAN MOTORCYKEL NR M130, 1 ST
21. LEKSTÄLLNING TYP LAPPSET FINNO KOMBINATIONSLEK NR 120124M, 1 ST
22. FÅGELBOGUNGA TYP LAPPSET FINNO NR 020417M, 1 ST
23. LEKGÅRD/SANDLÅDA TYP LAPPSET FINNO LEKGÅRD NR 122460M, 1 ST
24. LEKSTÄLLNING TYP KOMPAN RÄVLYA NR M322, 1 ST
25. HINDERBANA AV BARKADE STOCKAR OCH STUBBAR,
    NEDGRÄVDA ELLER FÖRANKRADE, SYNLIG HÖJD 0.3-0.4 M,
    8 ST LÄNGD 1.5-2.5 M, 15 ST STUBBAR
26. MARKFAST CYKELSTÄLL TYP HAGS ELLIPS NR 199181, 2 ST
27. FÖRVARINGSLÅDA TYP SLOTTSBRO NR 5310, 2 ST
28. ODLINGSLÅDOR TYP LAPPSET PARK PLANTERINGSLÅDA NR000526-1, 3 ST
29. SKRAPGALLER 700X400 MM, 13 ST

VÄXTFÖRTECKNING

TRÄD

NR	ANT	LATINSKT NAMN, SVENSKT NAMN	KVALITÉ/STL
T1	1	AESCULUS CARNEA 'BRIOTII', RÖDBLOMMIG HÄSTKASTANJ	18-20, 4 GGR OMPL

BUSKAR

NR	ANT	LATINSKT NAMN, SVENSKT NAMN	KVALITÉ	C/C
B1	20	AMELANCHIER ALNIFOLIA fk ALVDAL E, BÄRHÄGGMISPEL	BUSK	80
B2	30	POTENTILLA FRUTICOSA 'ABBOTSWOOD' E, ÖLANDSTOK	BUSK	70
B3	40	SPIRAEA BETULIFOLIA 'TOR' E, BJÖRKSPIREA	BUSK	70

BET	ANT	ÄNDRINGEN AVSER	SIGN	DATUM

FÖRFRÅGNINGSUNDERLAG

FÖRSKOLAN KASTANJEN
Söderbymalm 3:393, HANDEN

TORNBERGET
Postadress: 136 81 HANNINGE
Besöksadress: Rudsjöterrassen 2
Telefonväxel: 08-606 90 00
Telefax: 08-606 90 68

TORNBERGETS PROJEKT NR 7020011

Cedervall arkitekter AB, tel: 08-616 83 20

UPPDRAGSNUMMER	RITAD AV	HANDLÄGGARE
1216:02:00	JPA	MH
DATUM	ANSVARIG	OBJEKTS ID
2008-10-XX	B.STILLEFORS	7020

PLANTERINGS- OCH UTRUSTNINGSPLAN
NYTT UTFÖRANDE

SKALA A1	SKALA A3	NUMMER	BET
1:200	1:400	M-18.1-01	

FK 2008-10-30

0 1 2 3 4 5 6 7 8 9 10m
SKALA