




PLAN

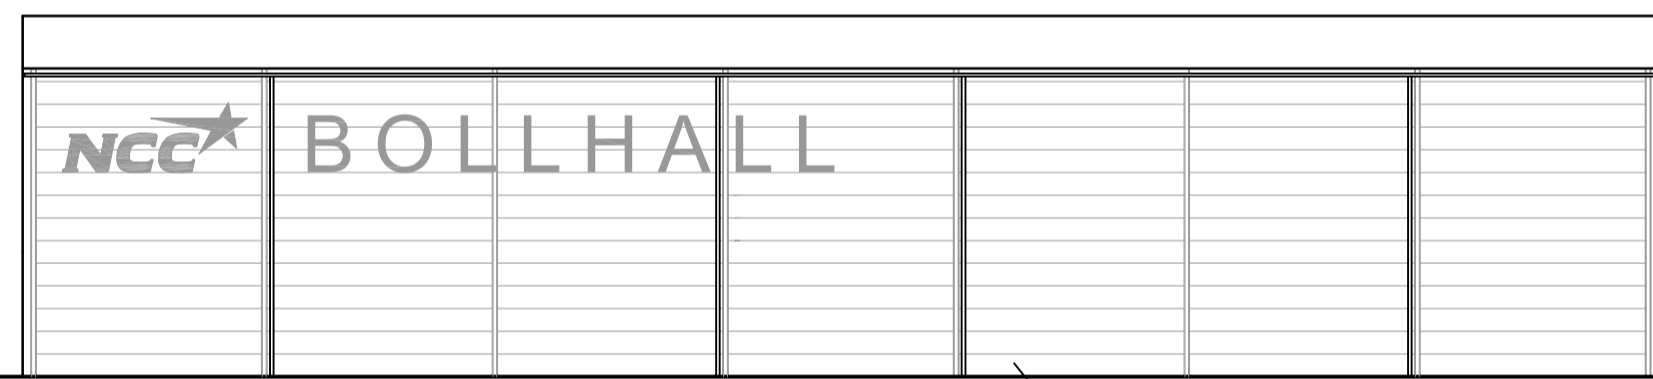


FASAD SÖDER

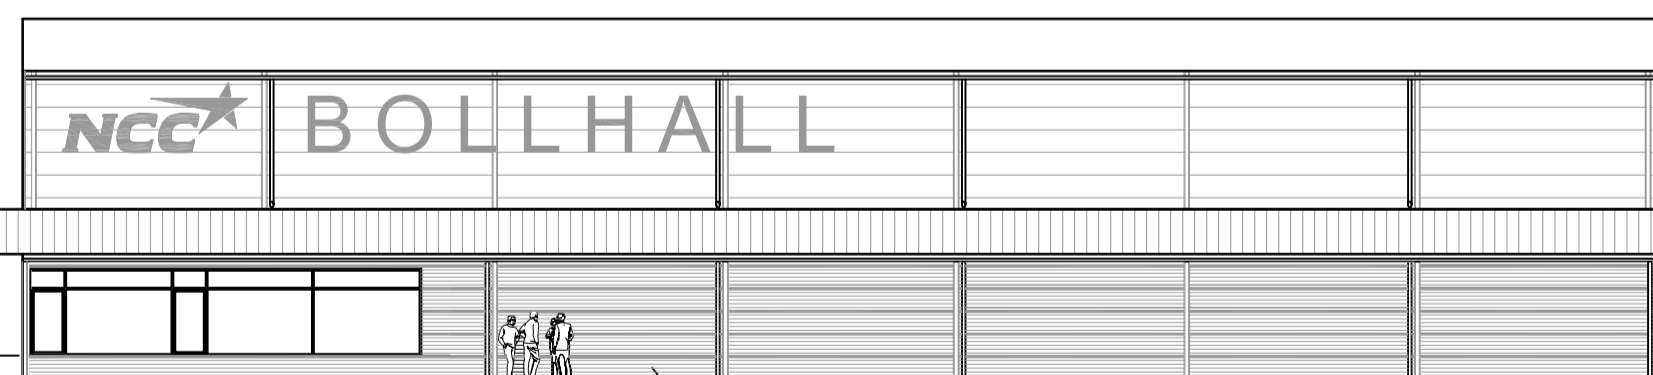


FASAD NORR

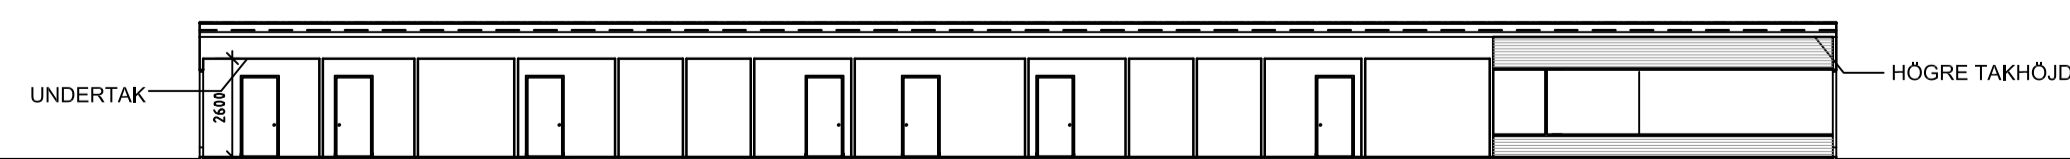


SEKTION A-A

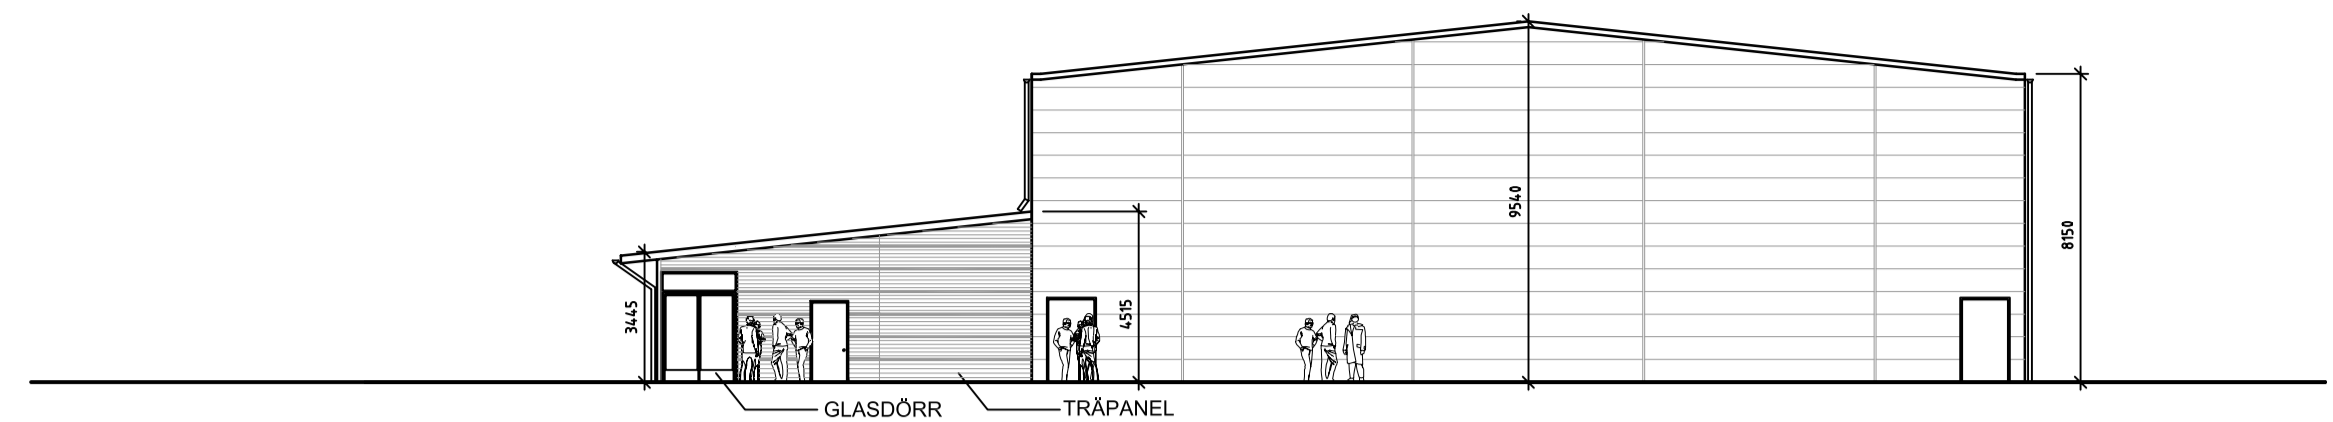


FASAD ÖSTER

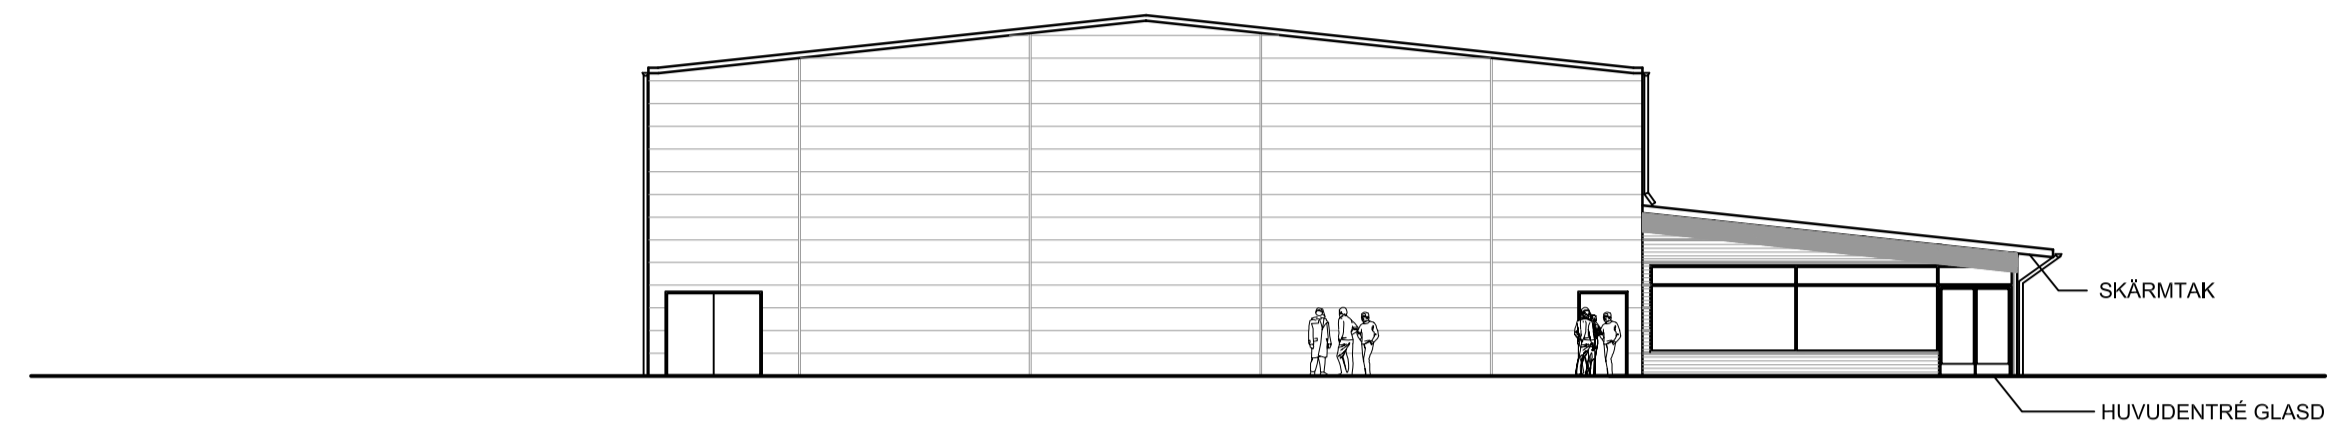

FASAD VÄSTER

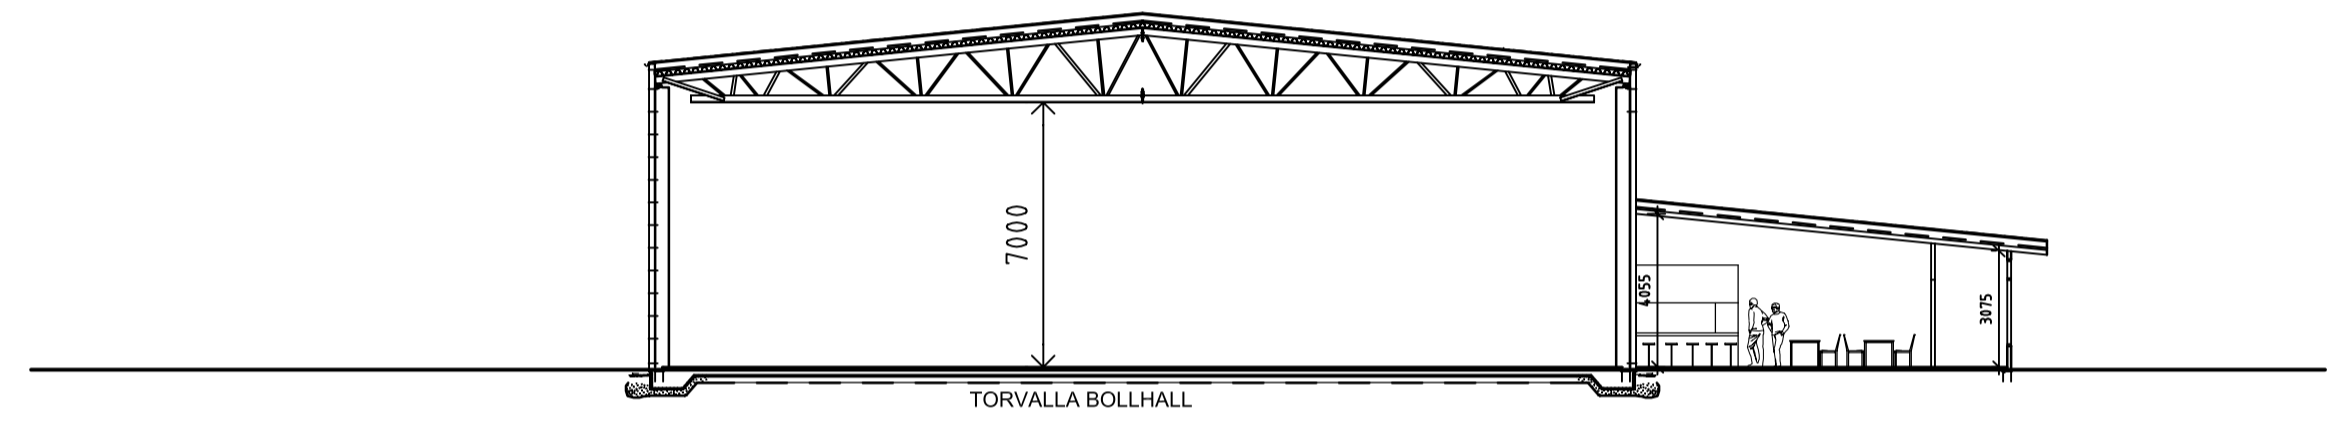

SEKTION B-B

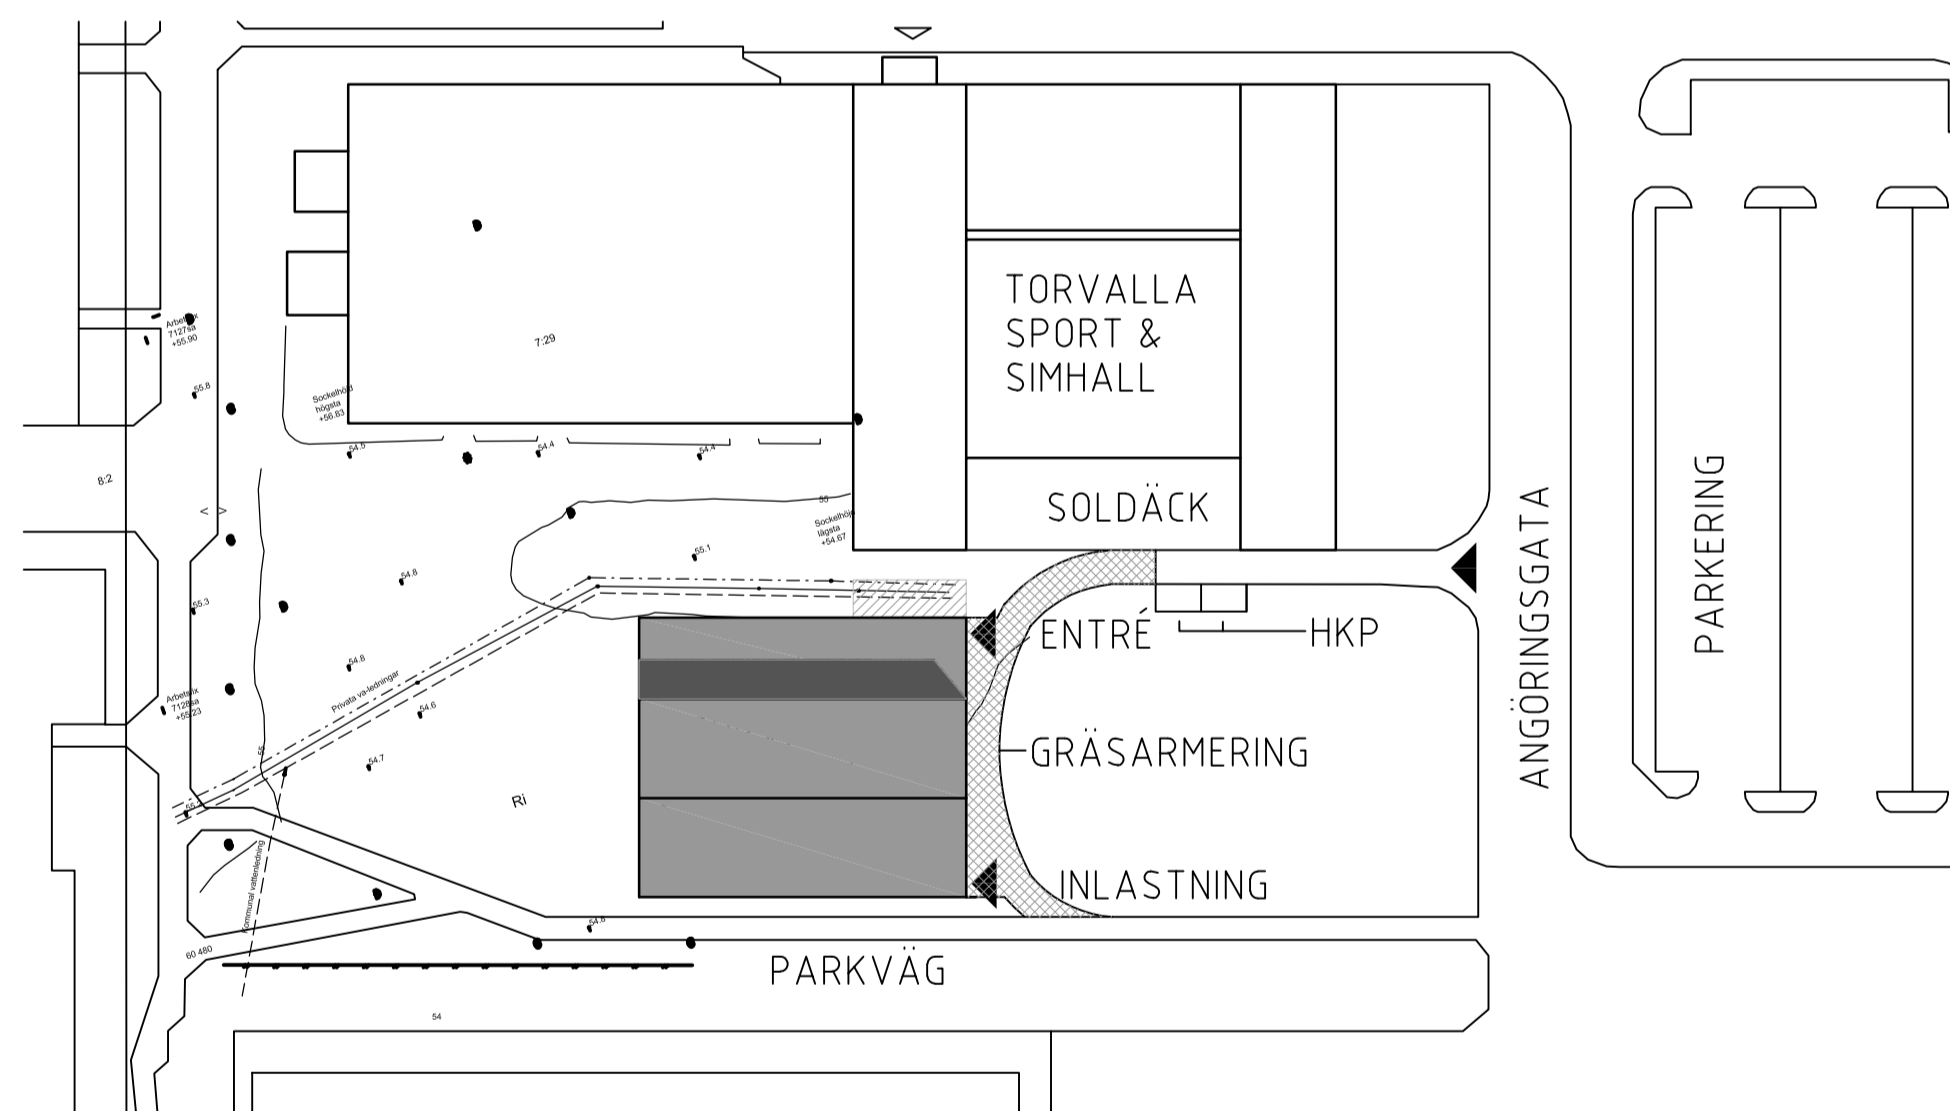

ORIENTERINGSSPLAN SKALA 1:1000/1:2000



RITNINGSSKALA 1:200

BET	ANT	ÄNDRINGEN AVSER	SIGN	DATUM
ARBETSHANDLING				
TORVALLA TRÄNINGSHALL				
		Postadress: 136 81 HANINGE Besöksadress: Rudsjöterrassen 2 Telefonväxel: 08-606 90 00 Telefax: 08-606 90 25		
TORNBERGETS PROJEKT NR 4015010				
1	A	AIX Arkitekter AB, 08-6902900		
2	F2			
3	F3			
4	F4			
5	F5			
6	F1			
UPPDRAGSNUMMER	34.0709-1	RITAD AV	FR	HANDLÄGGARE
DATUM	2008-02-29	ANSVARIG	L. JOHANSSON	OBJEKTS ID
				4.015
SÖDERBYMALM 7:13				
Haninge kommun				
Ny bollhall vid Torvalla				
Torvalla träningshall Hus B				
SKALA A1	SKALA A3	NUMMER	I BET	
1:200	1:4.00	A-40-01-0001-4015A		