


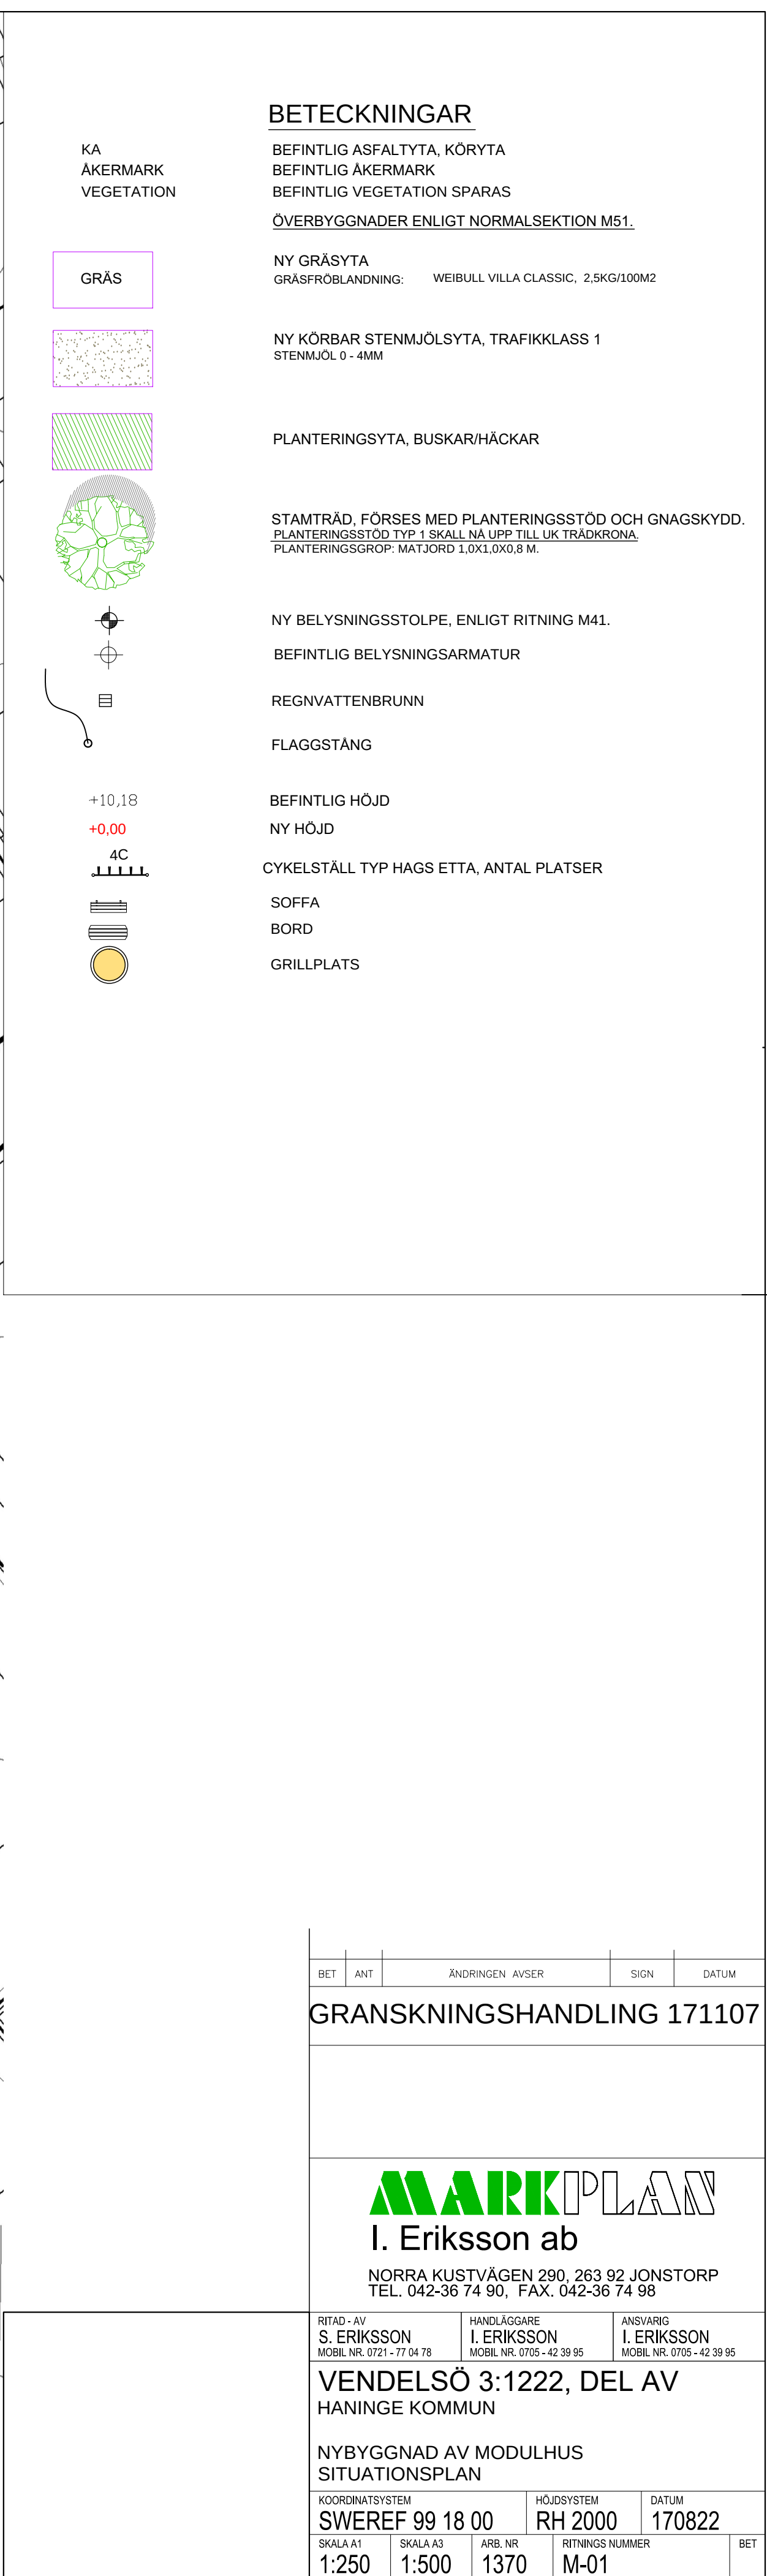

|                                                                                       |           |                                                                 |                   |                                                             |       |
|---------------------------------------------------------------------------------------|-----------|-----------------------------------------------------------------|-------------------|-------------------------------------------------------------|-------|
| BET                                                                                   | ANT       | ÄNDRINGEN AVSER                                                 |                   | SIGN                                                        | DATUM |
| <h1>GENSKRIVNINGSHANDLING 171107</h1>                                                 |           |                                                                 |                   |                                                             |       |
|  |           |                                                                 |                   |                                                             |       |
| <h2>I. Eriksson ab</h2>                                                               |           |                                                                 |                   |                                                             |       |
| <p>NORRA KUSTVÄGEN 290, 263 92 JONSTORP<br/>TEL. 042-36 74 90, FAX. 042-36 74 98</p>  |           |                                                                 |                   |                                                             |       |
| RITAD - AV<br><b>S. ERIKSSON</b><br>MOBIL NR. 0721 - 77 04 78                         |           | HANDELSÄGARE<br><b>I. ERIKSSON</b><br>MOBIL NR. 0705 - 42 38 95 |                   | ANSVARIG<br><b>I. ERIKSSON</b><br>MOBIL NR. 0705 - 42 38 95 |       |
| <h1>VENDELSÖ 3:1222, DEL AV</h1>                                                      |           |                                                                 |                   |                                                             |       |
| <h2>HANINGE KOMMUN</h2>                                                               |           |                                                                 |                   |                                                             |       |
| <h3>NYBYGGNAD AV MODULHUS<br/>SITUATIONSPLAN</h3>                                     |           |                                                                 |                   |                                                             |       |
| KOORDINATSYSTEM                                                                       |           | HÖJDSYSTEM                                                      |                   | DATUM                                                       |       |
| SWEREF 97 18 000                                                                      |           | RD 2000                                                         |                   | 170822                                                      |       |
| SKALA: A1                                                                             | SKALA: A3 | ARS. NR                                                         | RITNINGENS NUMMER |                                                             | BET   |
| 1:250                                                                                 | 1:500     | 1370                                                            | M-01              |                                                             |       |