



BETECKNINGAR

- 0,00 ○ AVVÄGD HÖJD
- SKRUVTAGNING (Skr)
- 0,00 JORD BERGSONDERING (Jb)
DJUP TILL BERG
BÖRRAT MINST 3 M NED I BERG
- 0,00 JORD BERGSONDERING (Jb)
DJUP TILL BERG
BÖRRAT MINDRE ÄN 3 M
NED I BERG

KOORDINATSYSTEM

KOORDINATSYSTEM SWE REF 99 18 00
HÖJD SYSTEM RH 2000

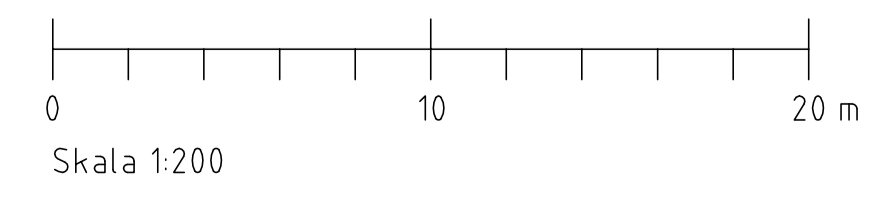

 GEOTEKNISKA BYGGNADSBYRÅ AB FASANVÄGEN 34 131 44 NACKA TEL. 070 579 40 04	HANINGE KOMMUN SÖDERBY 6:4 och 6:5 NYBYGGNAD GRUNDUNDERSÖKNING BÖRRPLAN		REG. ANT. REGISTRERINGEN AVSER SIGN. DATUM
	RTAD KONSTRUERAD U.P. U.P. NACKA 2023-10-16	GRANSKAD ARBETSNUMMER H.P. B 296123	SKALA 1:200 RITINGSNUMMER Geo 1