


FÖRKLARINGAR

- GRÖNOMRÅDE
- KUPERAD TOMT
- FLACK TOMT
- FÖRDRÖJNINGSANLÄGGNING
- ASFALTERAD VÄG
- DIKEN
- UTLOPP
- DAGVATTENLEDNING
- DRÄNERINGSLEDNING I KROSSDIKE

HÄNVISNING

PROFIL: 101W0301, 101W0302, 101W0303, 101W0304, 101W0305, 101W0306, 101W0307, 101W0308, 101W0309

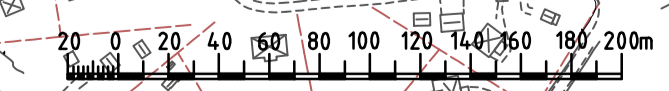

REV	ANT	ÄNDRINGEN AVSER	GODK	DATUM	VV DATUM	VV DIARENUMMER
FÖRSTUDIE						
HANINGE KOMMUN HERMANSTORP						
DAGVATTEN FRAMTIDA_SYSTEM						
Frösundaleden 2a 169 99 Stockholm Telefon 010-505 00 00 www.afconsult.com						
UPPDRAGSANSVARIG N. NÖREN		UPPDRAGSNUMMER 583519				
KONSTR P.ISSA		GRANSK N.PETERSSON				
STOCKHOLM		2014-08-18				
PLAN				KONSTRUKTIONSR	FORMAT A1	SKALA 1:3000
OBJEKT NR				RITNINGSR	REV	-
101W0202						

P.L.O. 2014-08-18 16:29 W:\583519 - FÖRPROJEKTING EXPLORATIONSGRÄDE HERMANSTORP -30562- 983519-HERMANSTORP\YL-RITNINGAR\YV\ARITDEF\101W0202.DWG NÖREN, NICLAS