

Teckenförklaring

Befintligt cykelnät

- Länk, huvudstråk
- Länk
- Regionalt cykelstråk

Cykelänkar som saknas


- Länk, huvudstråk
- Länk
- Cykling i blandtrafik

Planerad utbyggnad

Cykelstråk, exploatering

Målpunkter

- Ridåläggning
- Badplats
- Järnvägsstation
- Centrum
- Skola

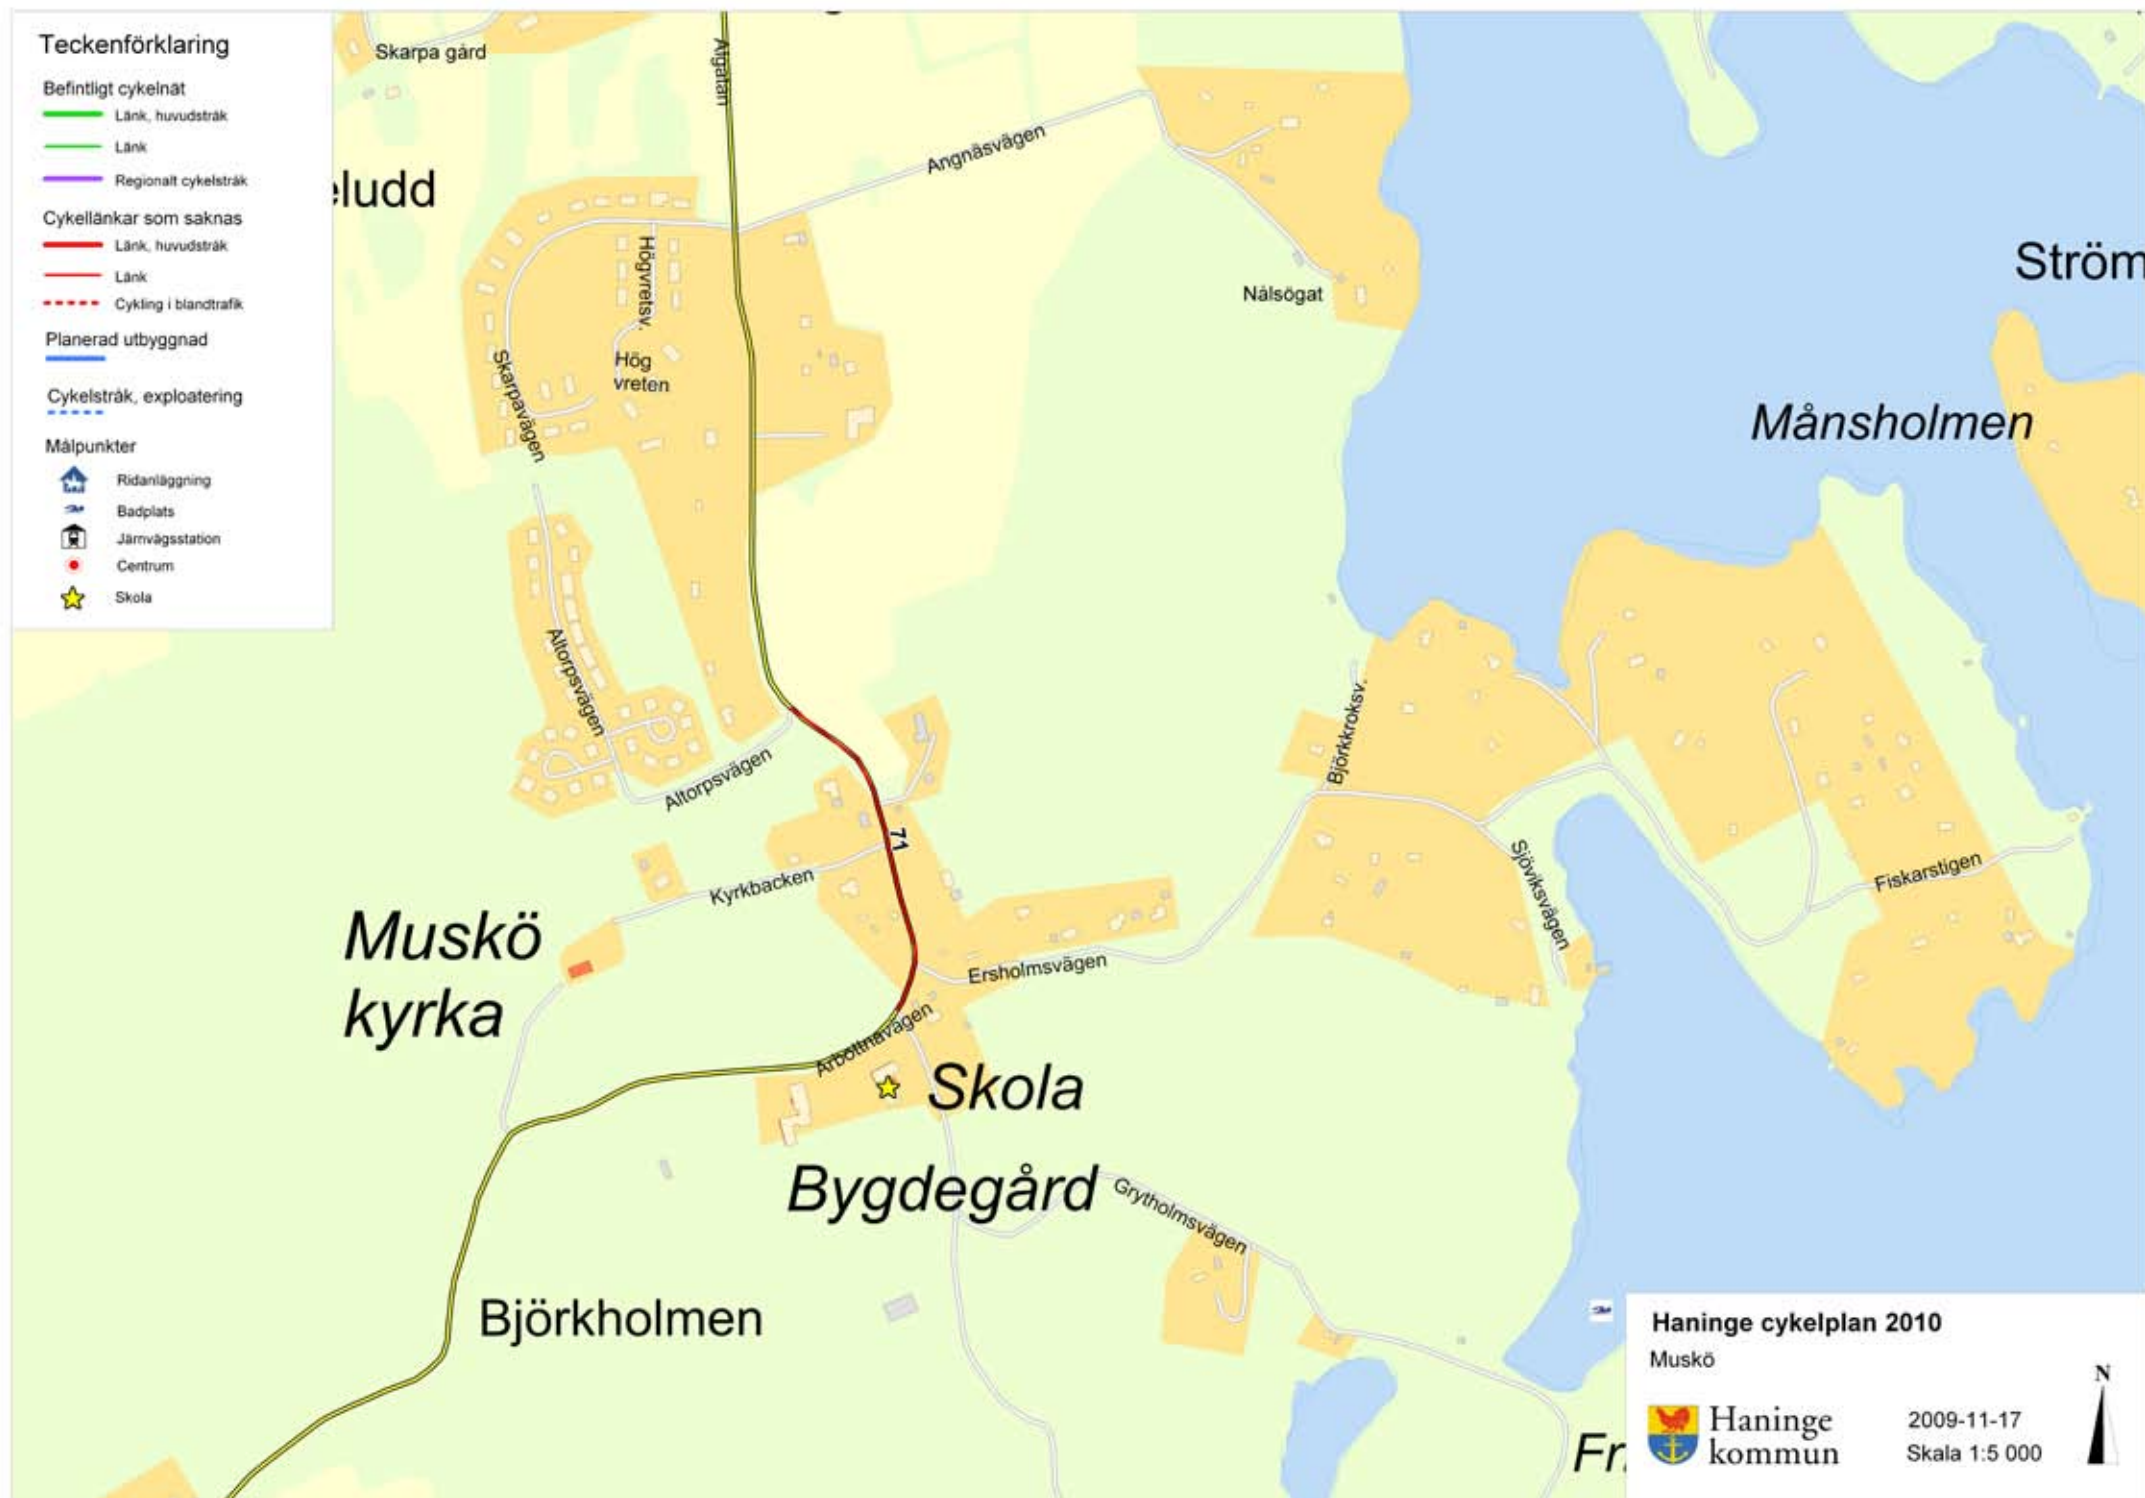

Haninge cykelplan 2010

Muskö



2009-11-17
Skala 1:5 000

