


Exempel 1

Tvåfältsväg 30 km/h



Intermittent arbete



Haninge
kommun

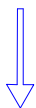

Arbetsplats

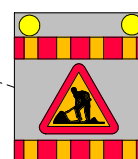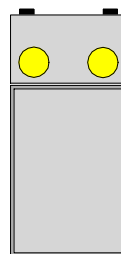

Arbetsfordon med
fordonsutmärkning






Exempel 2

Tvåfältsväg 30-50 km/h

Intermittent arbete i
vägren

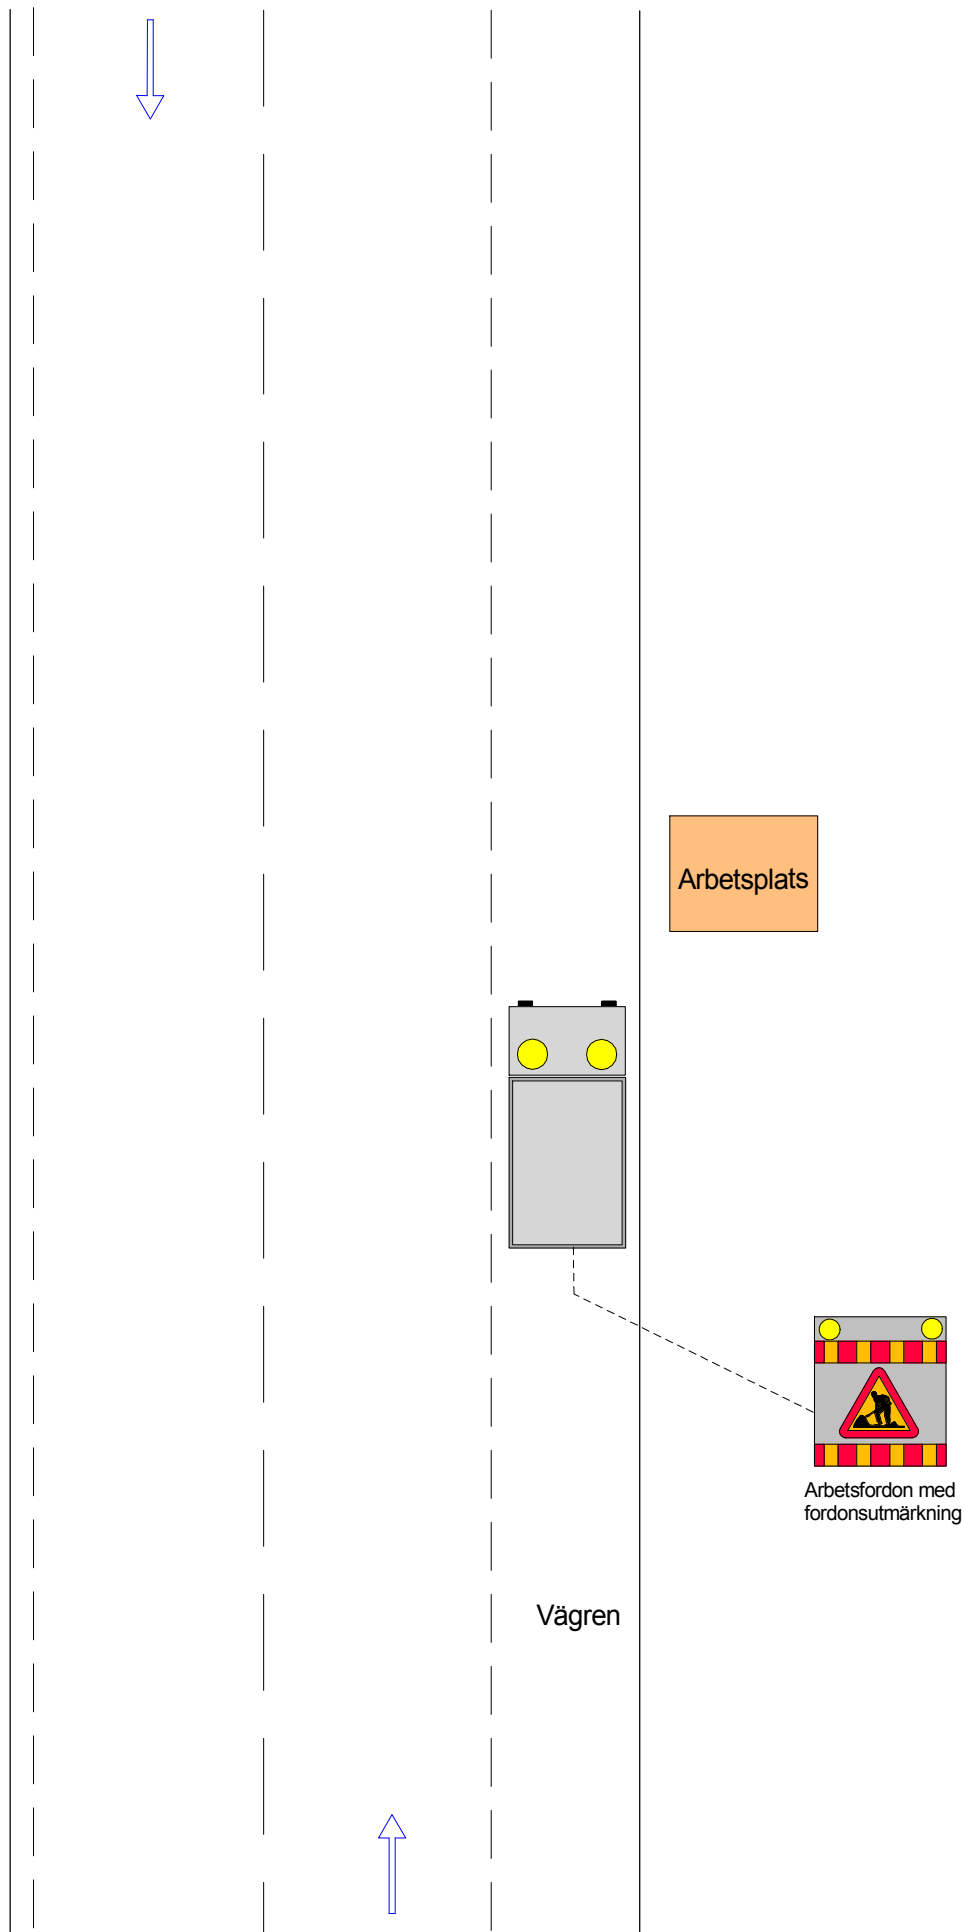



Exempel 3

Tvåfältsväg 50 km/h


Intermittent arbete




Vid skymd sikt



Arbetsplats



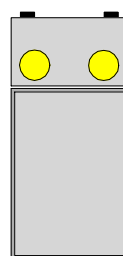


Arbetsredskap / fordon
med varningslykta

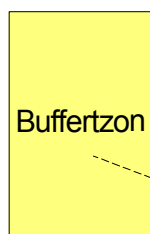

Buffertzon

Buffertzonen anpassas
efter faktiska förhållanden
på platsen, dock minst 10 m

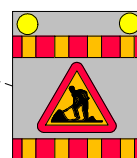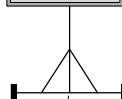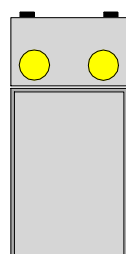

Skyddsfordon med
fordonsutmärkning
alternativt vägmärkesvagn



Vid skymd sikt


Exempel 4

Flerfältsväg 50 km/h



Intermittent arbete



Haninge
kommun

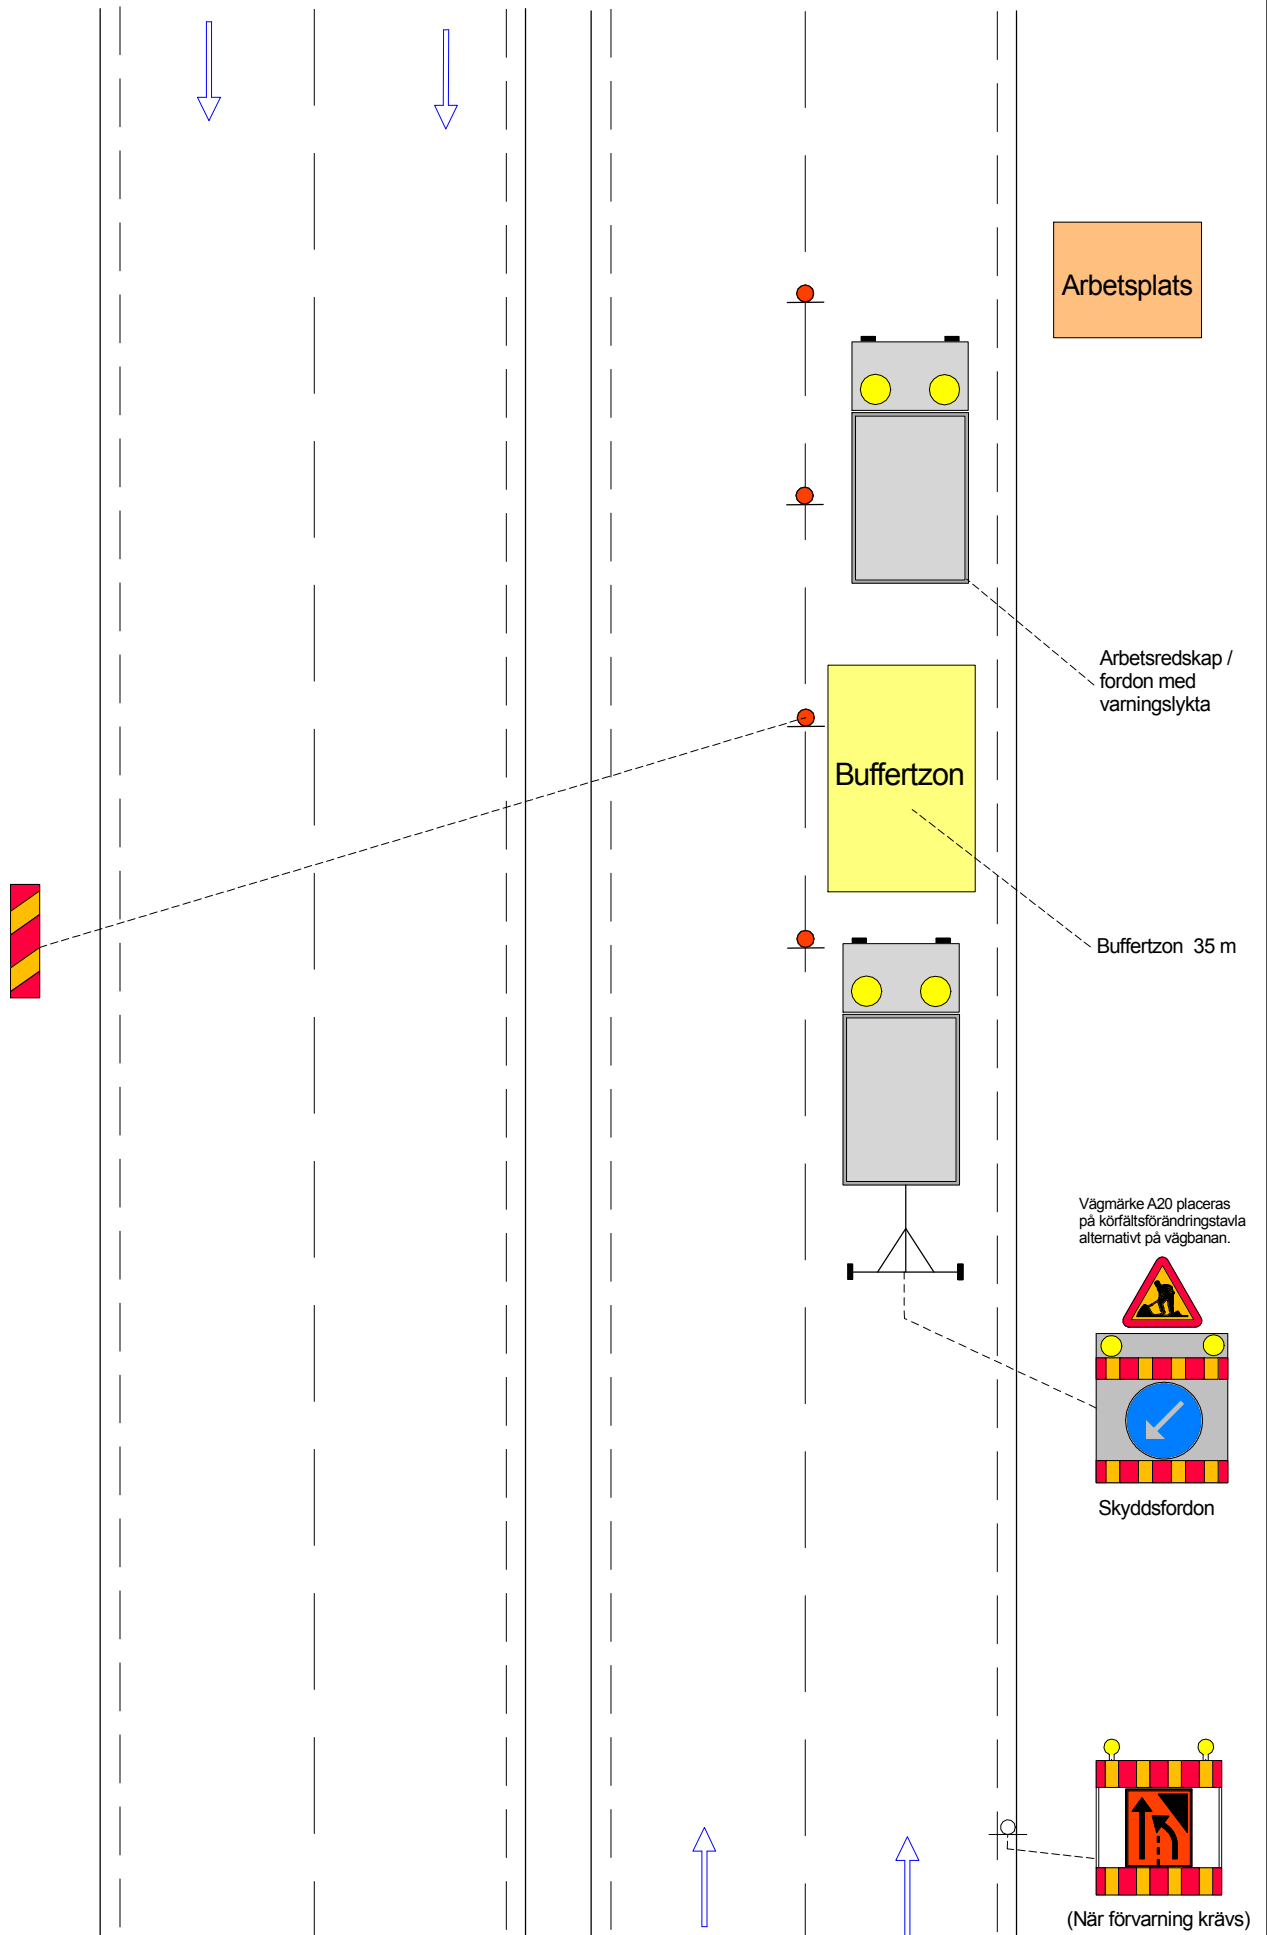


Intermittent arbete

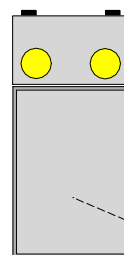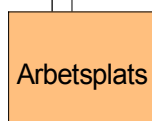

Arbetsplats




Arbetsredskap /
fordon med
varningslykta

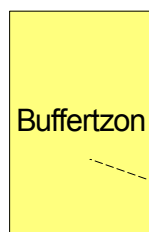


Buffertzon


• Buffertzon 35 m

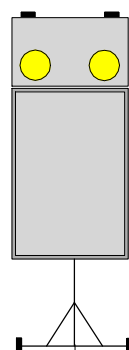

Vägmärke A20 placeras på körfältsförändringstavla alternativt på vägbanan.

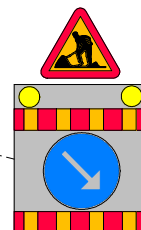

Skyddsfordon

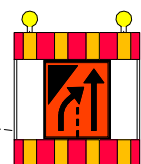


(När förvarning krävs)



Exempel 6

Tvåfältsväg 70 km/h
Intermittent arbete i
vägren

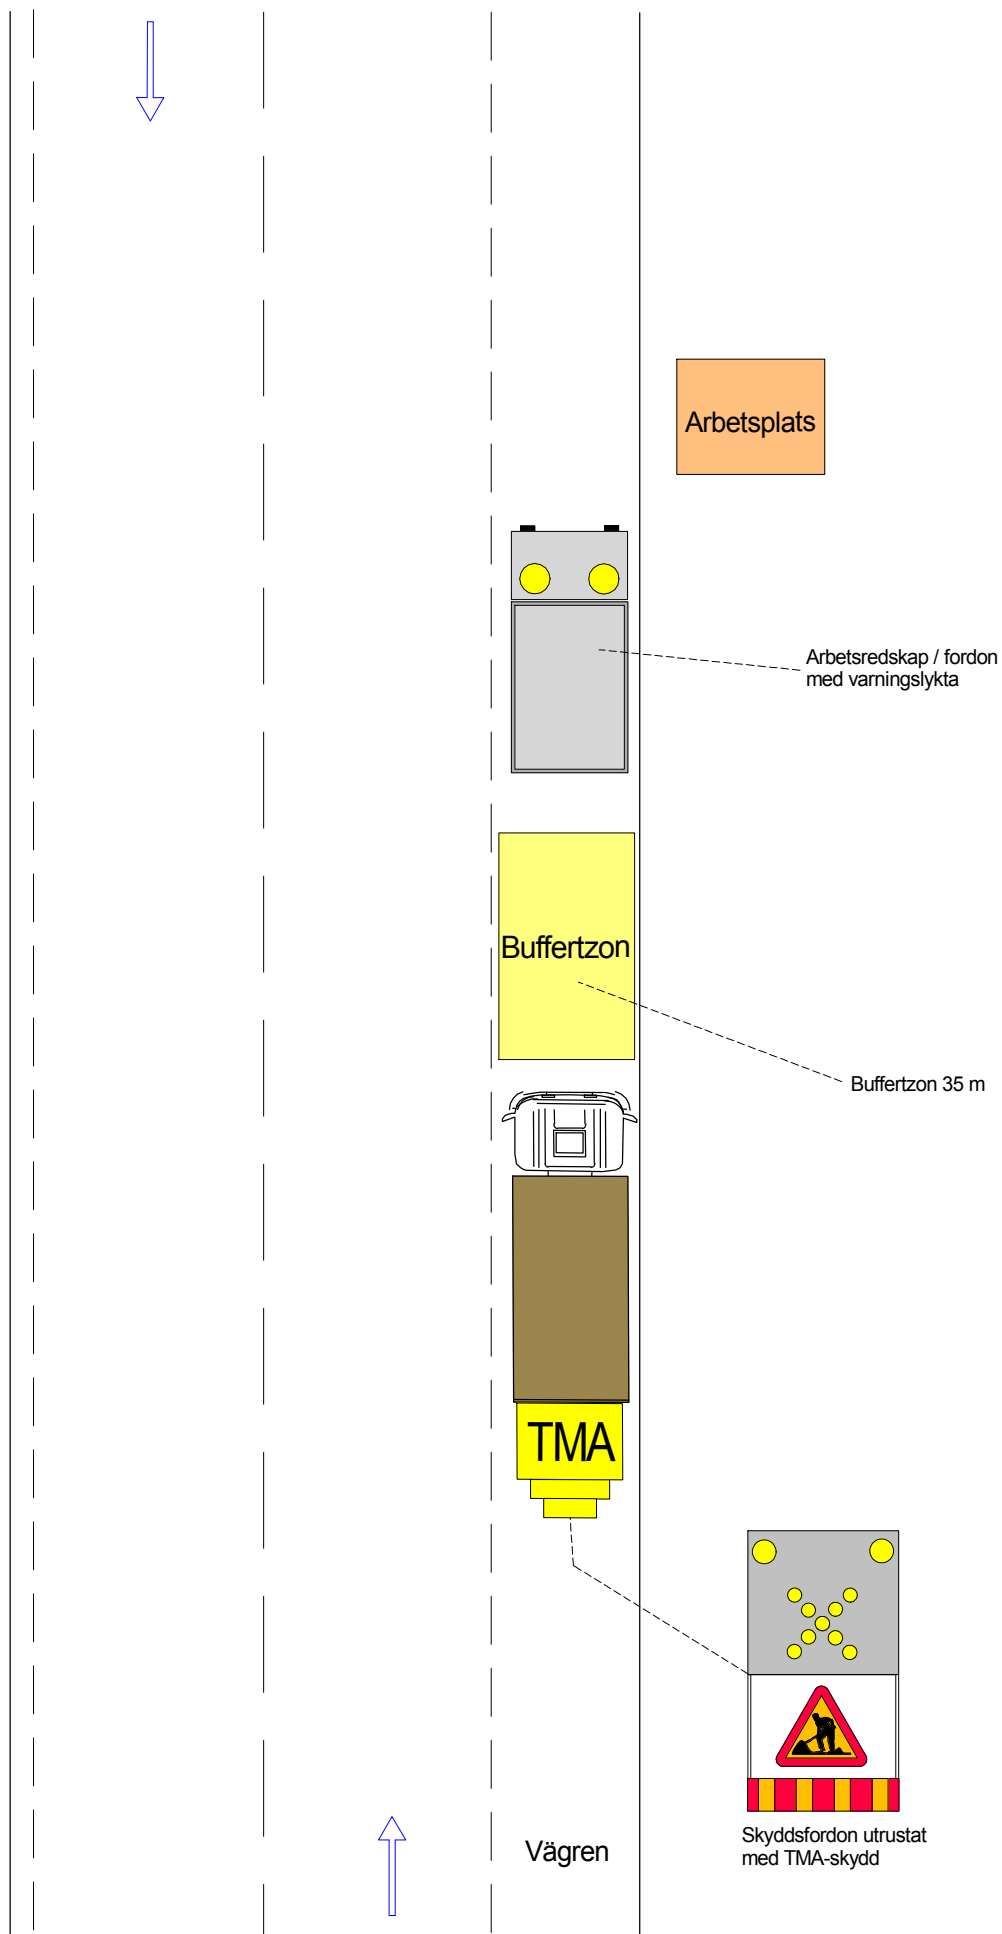




Exempel 7


Tvåfältsväg 70 km/h

Intermittent arbete

Används vid
skymd sikt

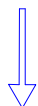



Arbetsplats

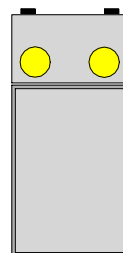


Arbetsredskap / fordon
med varningslykta

Buffertzona

Buffertzona 35 m

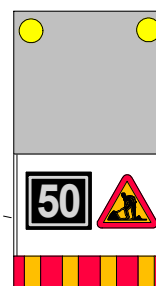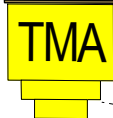

Skyddsfordon med
TMA-skydd

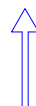

Används vid
skymd sikt




Exempel 8

Flerfältsväg 70 km/h

Intermittent arbete



Haninge
kommun

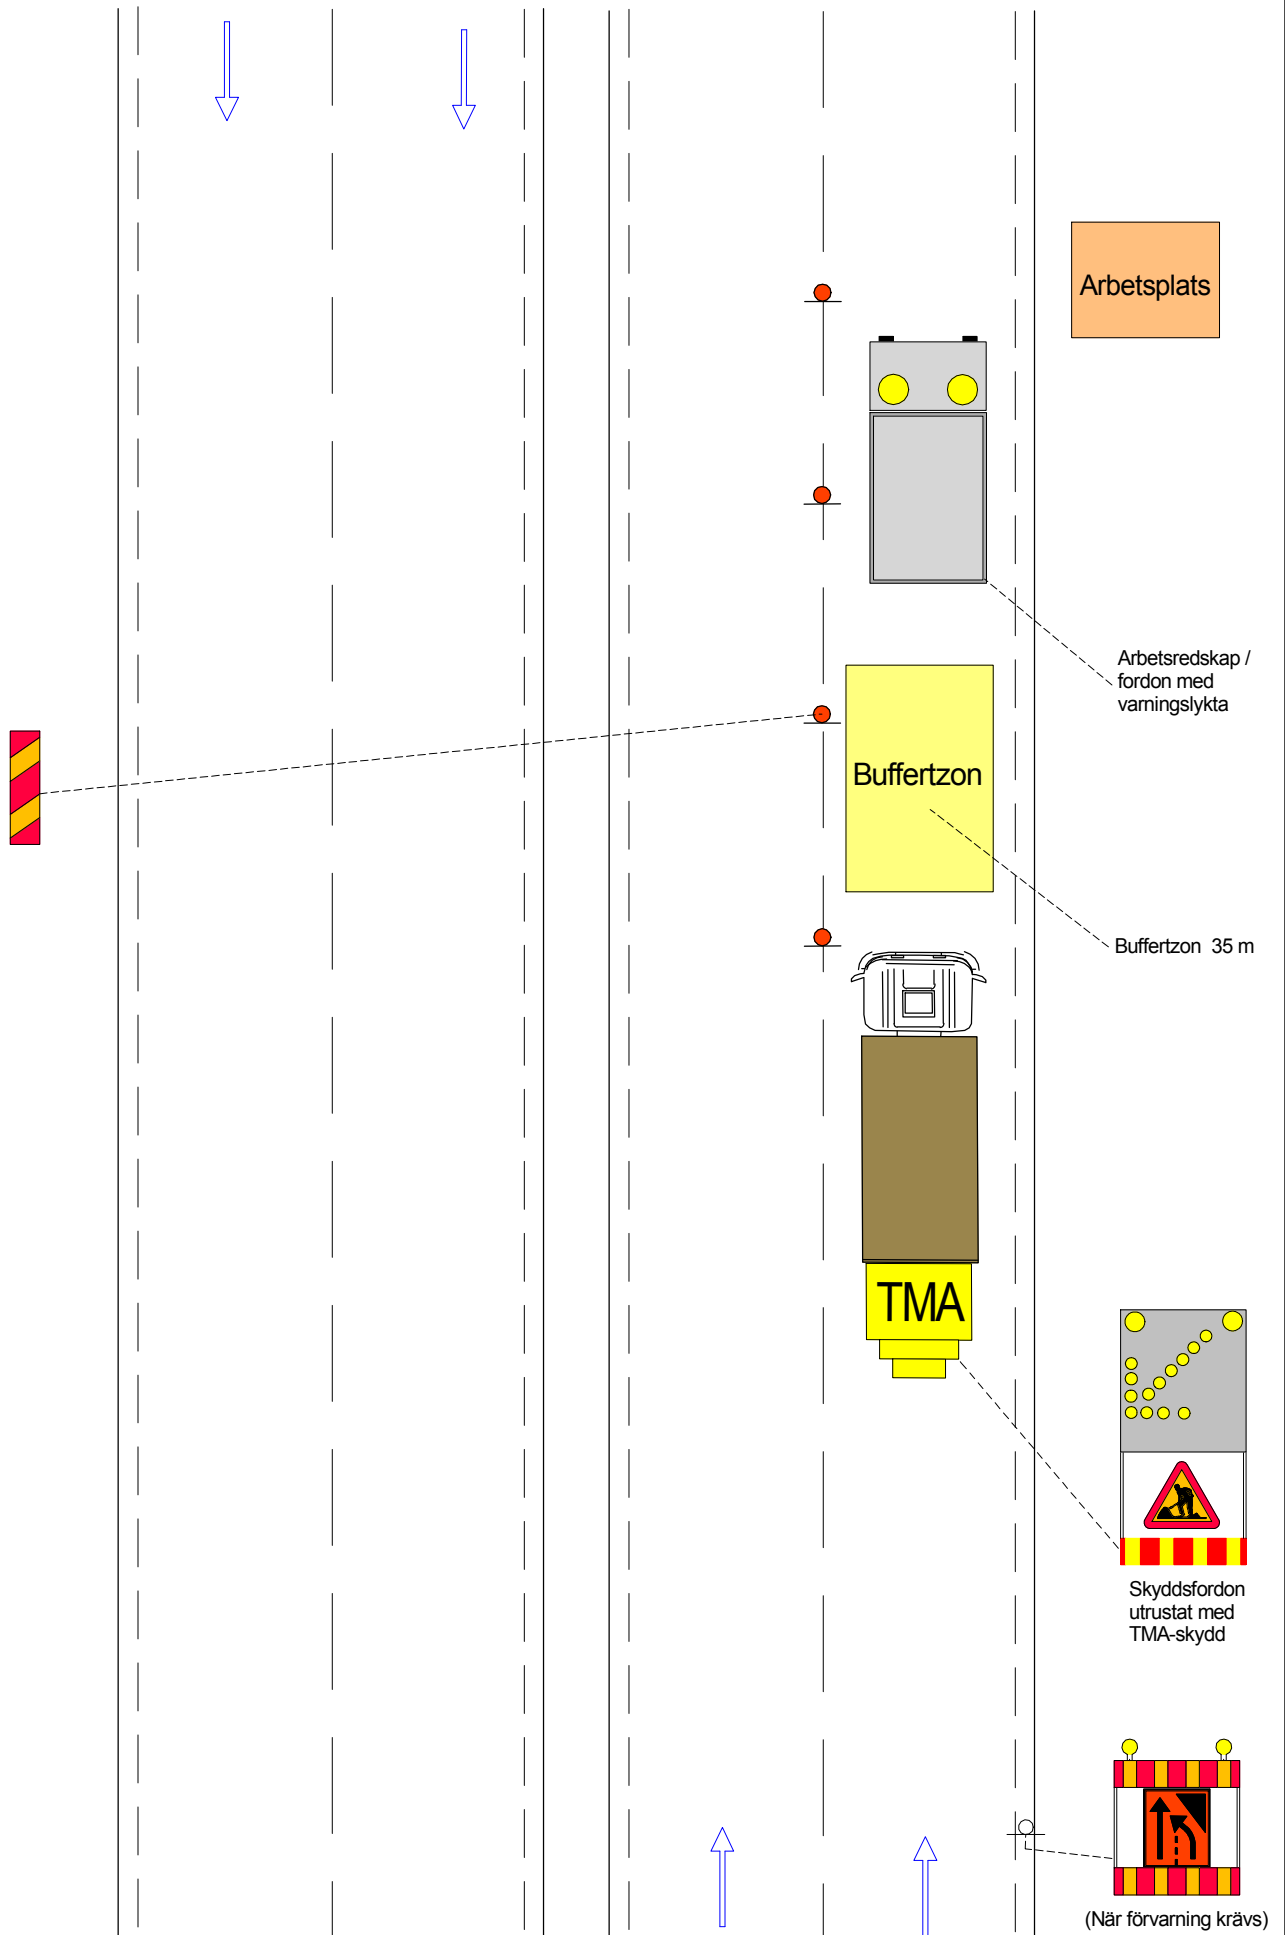

Exempel 9


Flerfältsväg 70 km/h

Intermittent arbete



Haninge
kommun

Vid arbete nära motsatt
körriktning görs samma
typ av uppställning på
andra sidan mittremsan
för att ge en säker
arbetsplats mellan
körriktningar

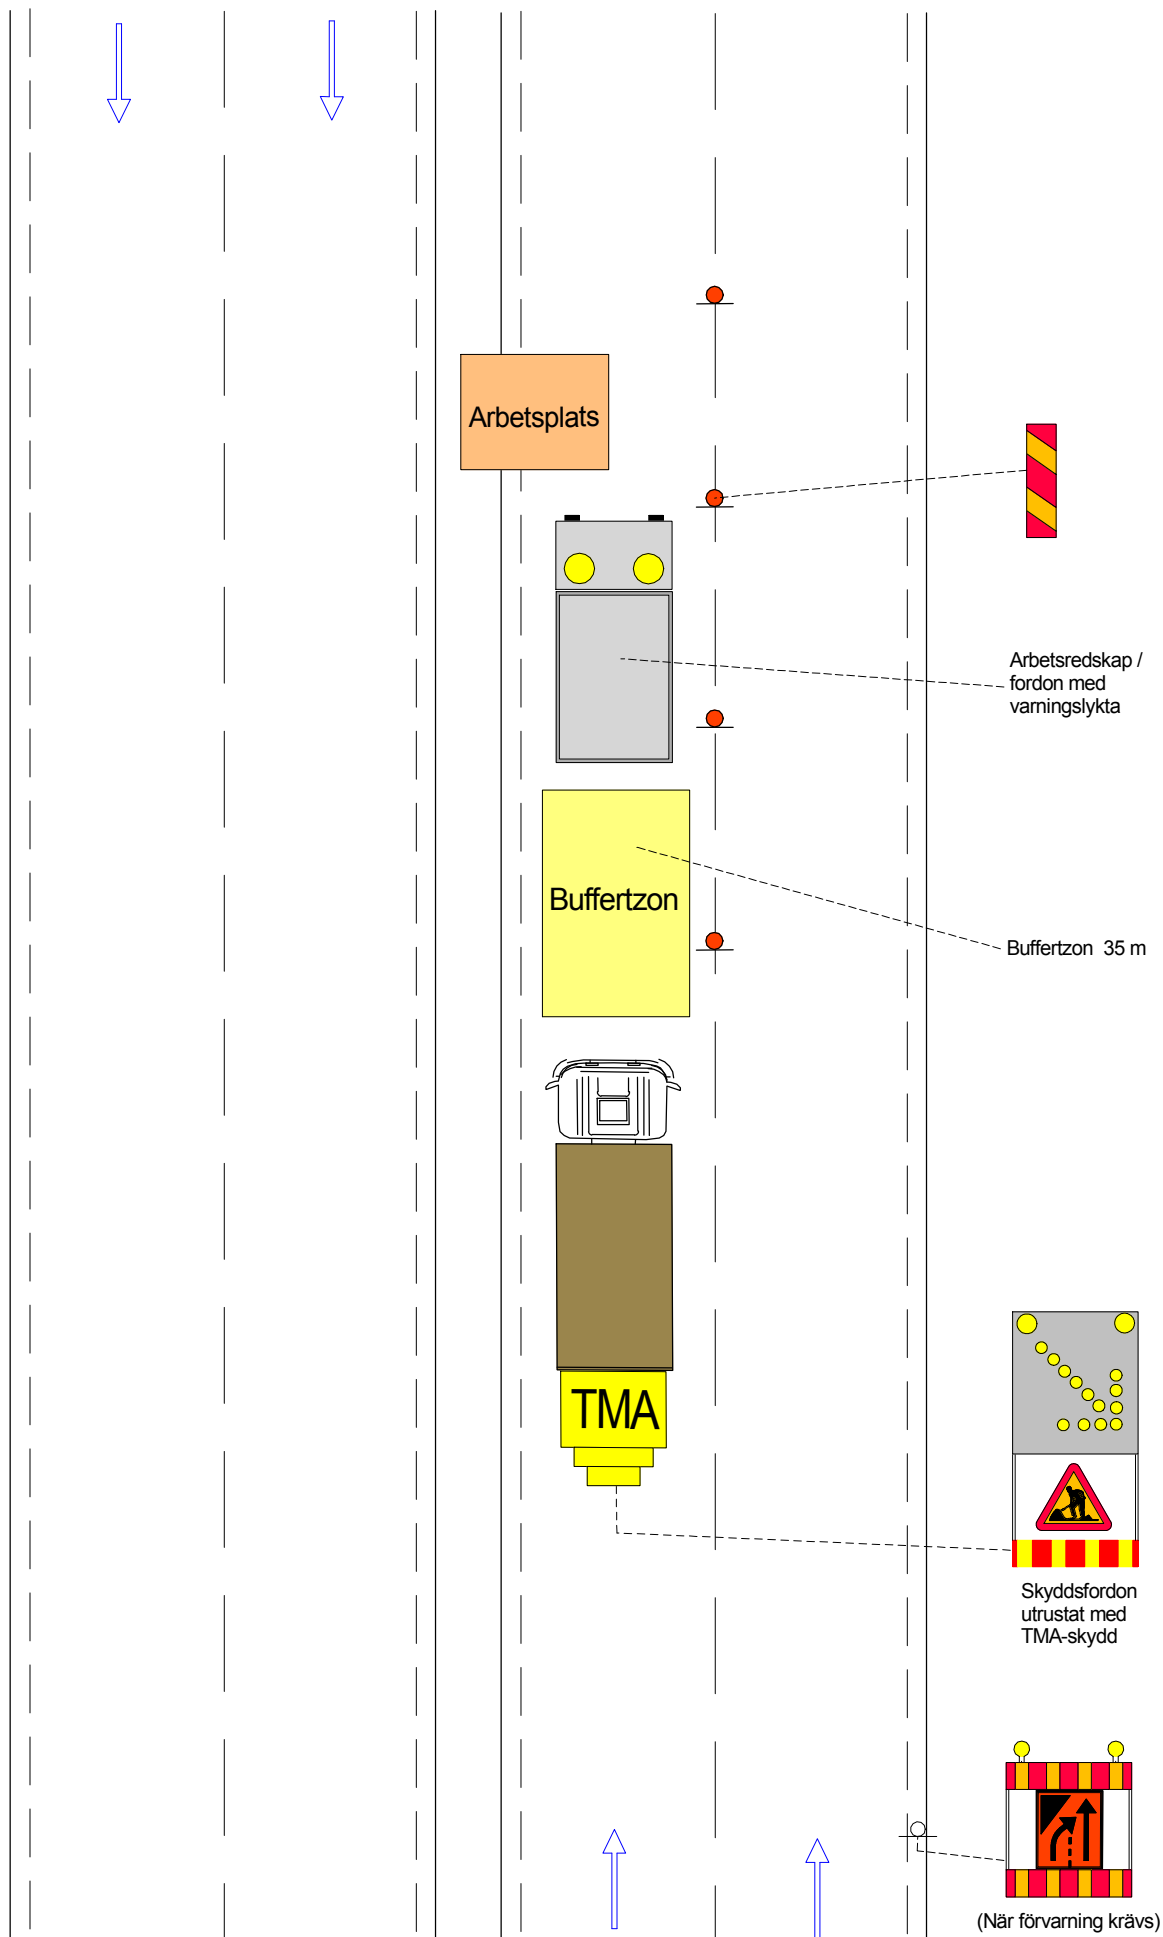

A20 placeras dubbelsidigt
cirka 100 meter innan



E11 / E12 placeras dubbelsidigt
cirka 50 meter innan



Haninge
kommun

Exempel 10

Tvåfältsväg 70 km/h
Fast arbete

GP-Link eller motsvarande
tungt skydd

Arbetsplats

Buffertzona

Buffertzona 35-45 m


Trafikbuffert

Kassettvagn med
blinkande lampor



E11 / E12 placeras dubbelsidigt
cirka 50 meter innan


A20 placeras dubbelsidigt
cirka 100 meter innan

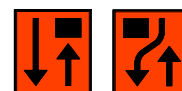

Kan användas vid skymt
sikt



Exempel 11
Tvåfältsväg 30-50 km/h
Fast arbete

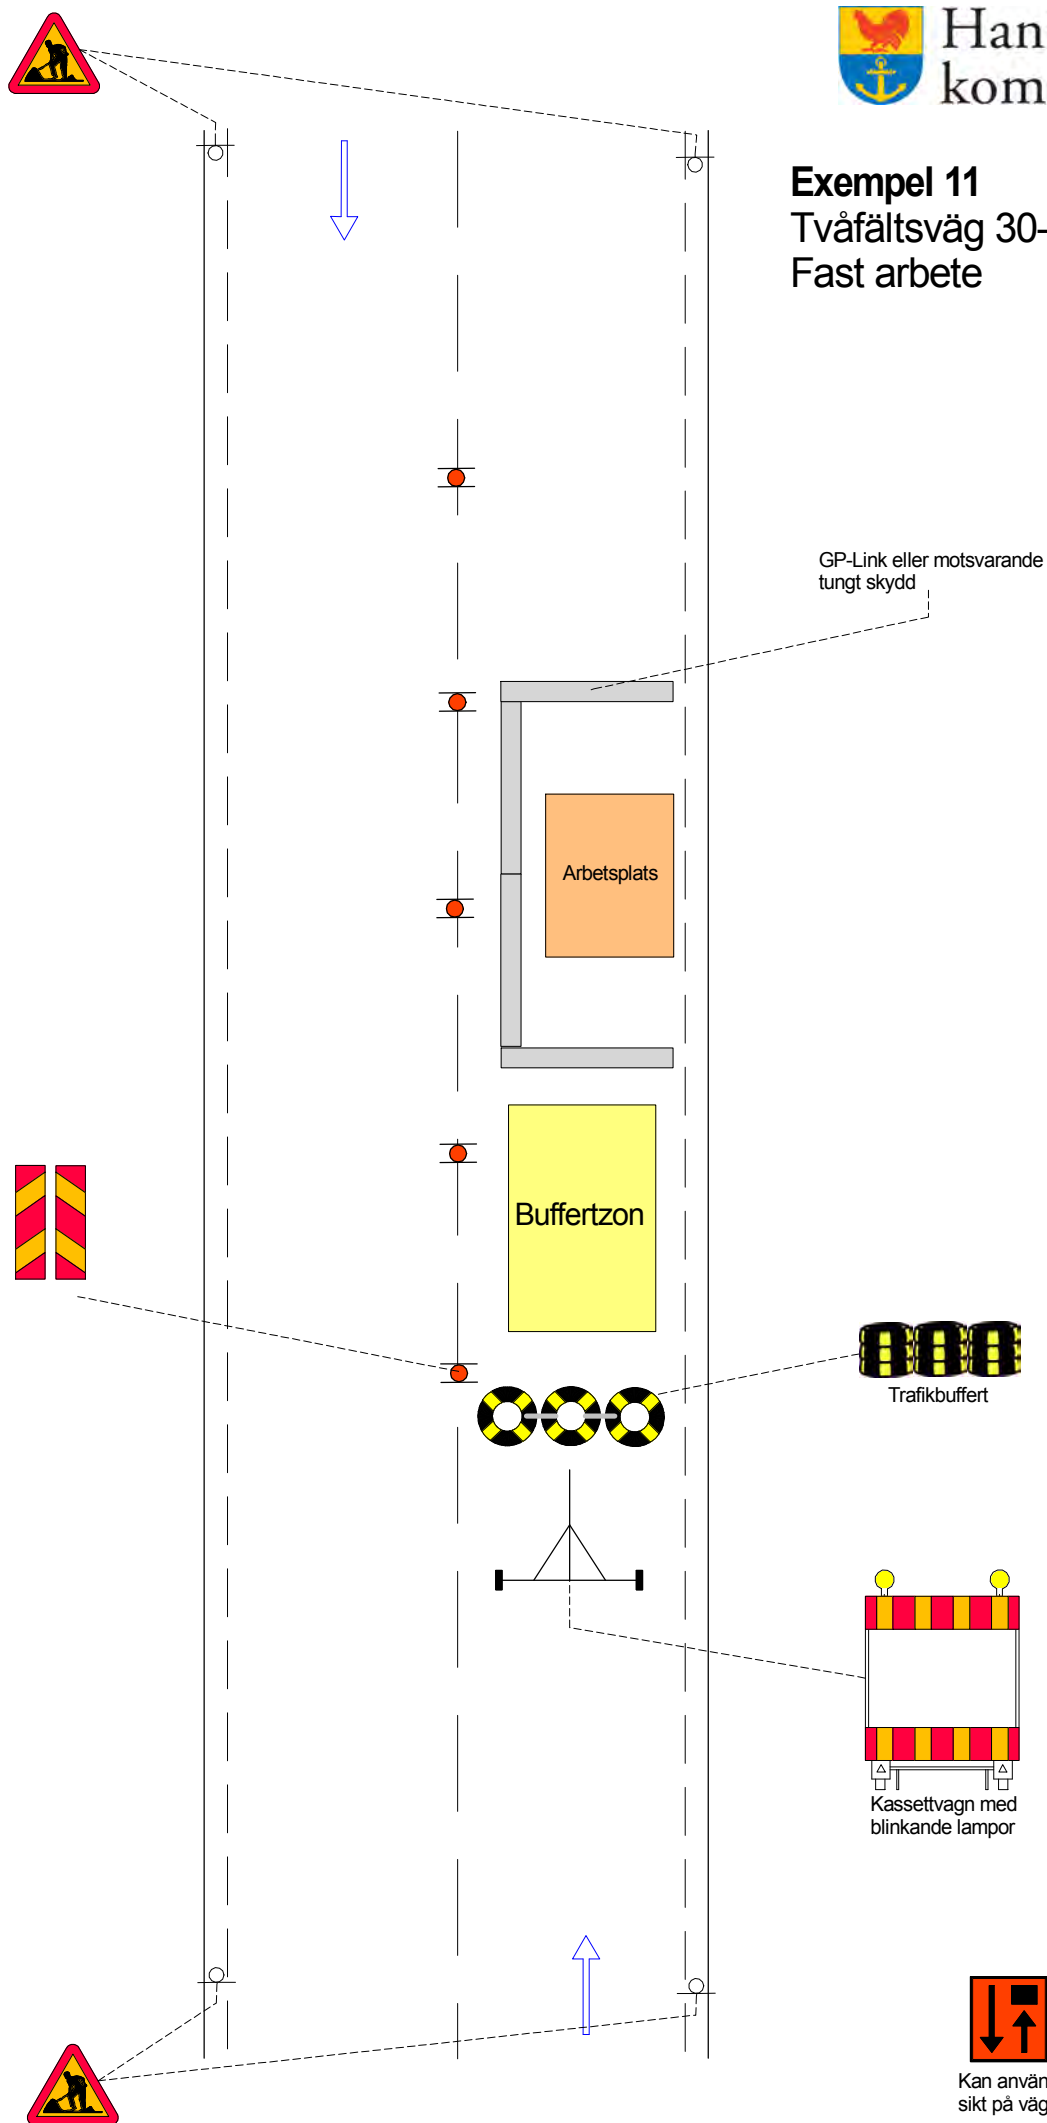

Exempel 12


Flerfältsväg 70 km/h

Fast arbete



Haninge
kommun

GP-Link eller motsvarande
tungt skydd

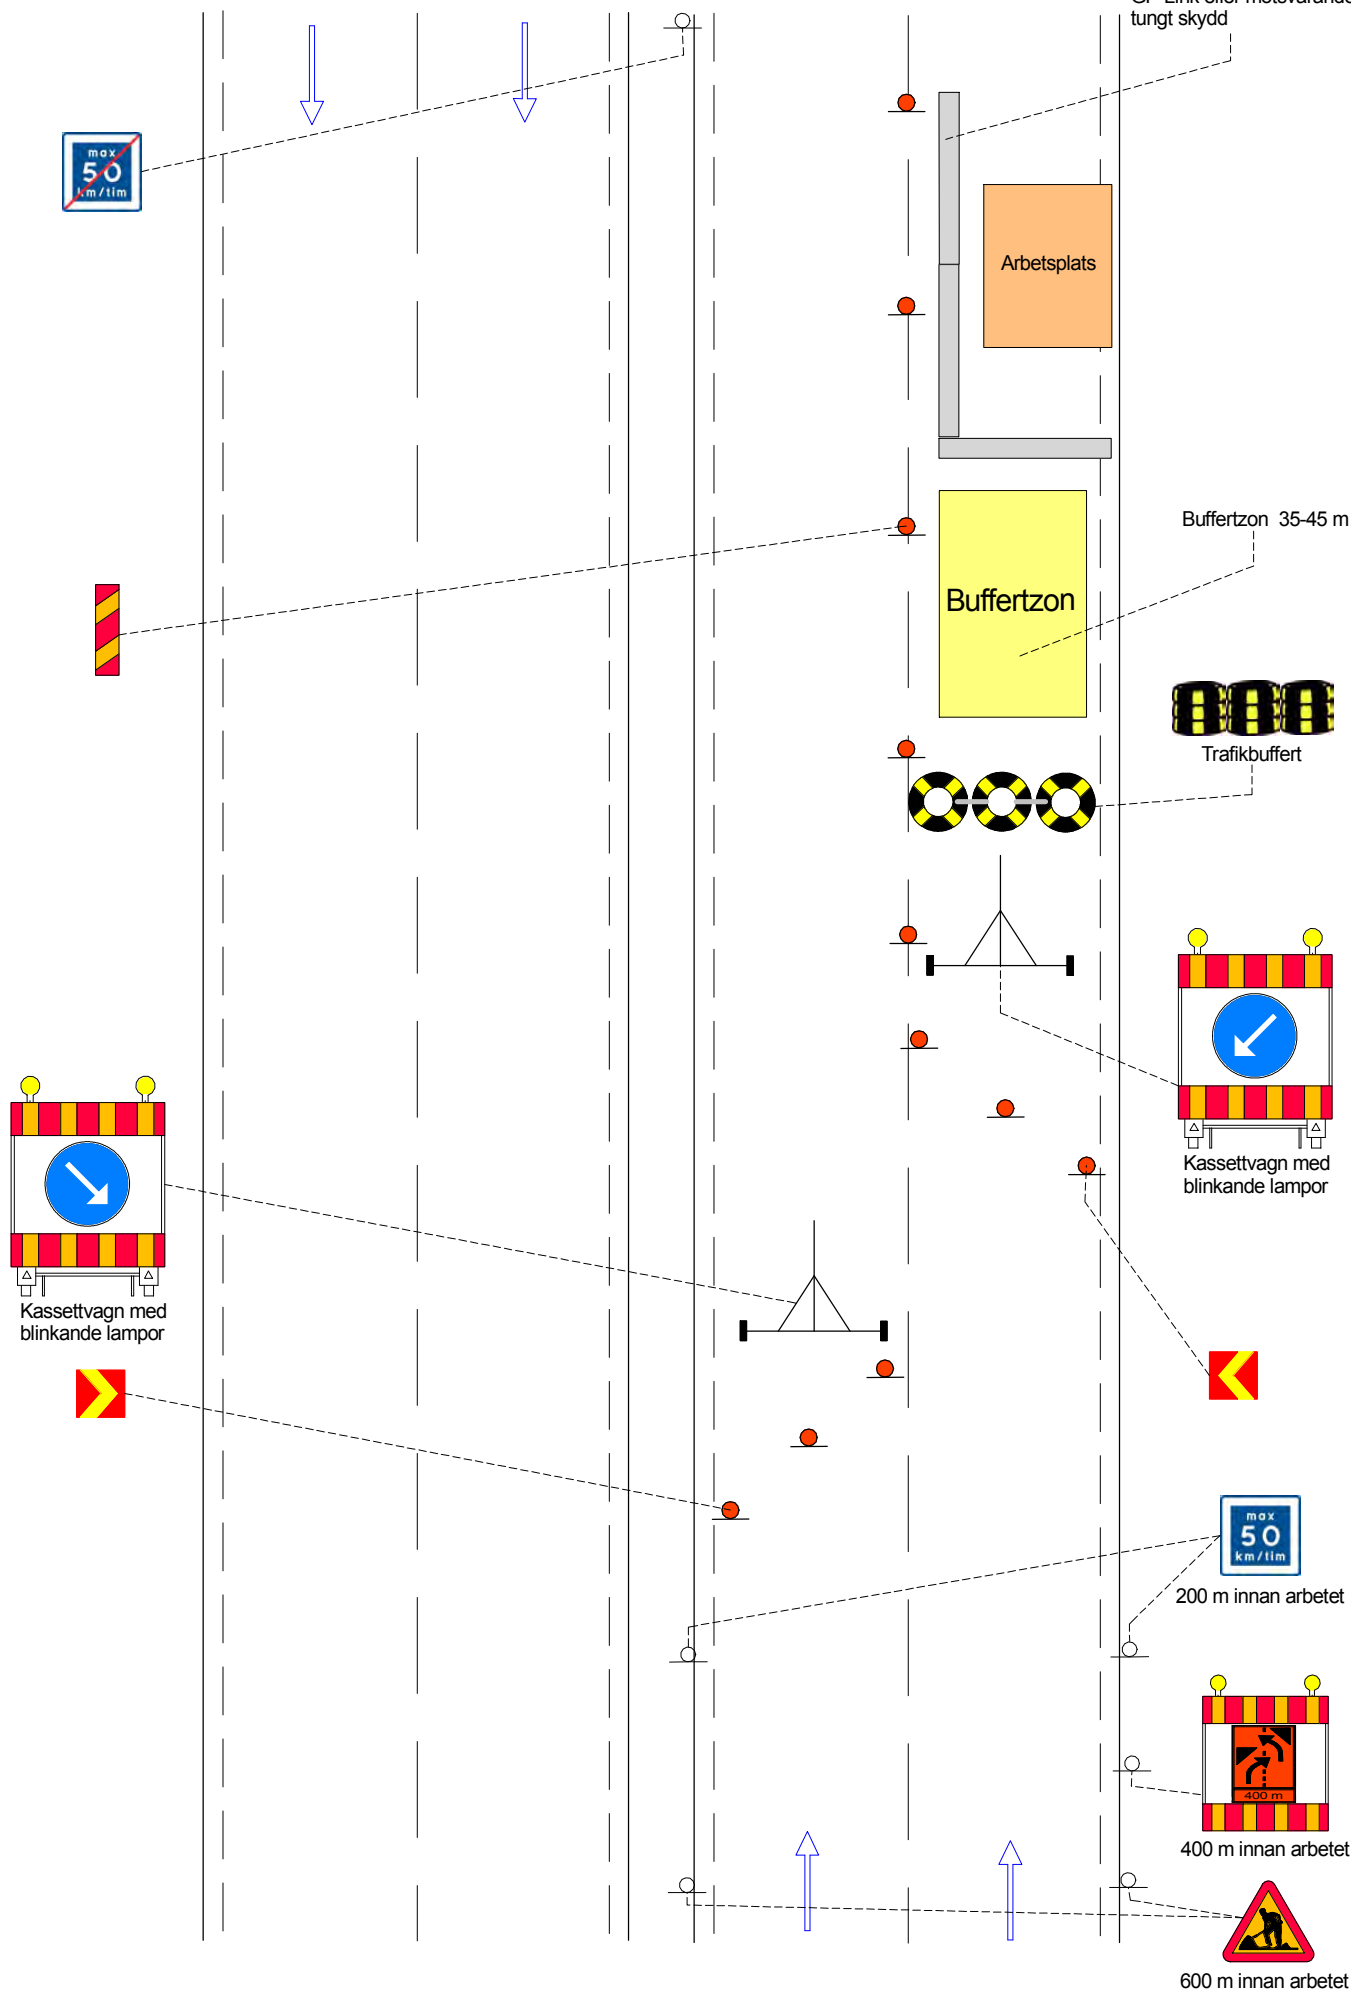


Exempel 13

Flerfältsväg 50-70 km/h

Fast arbete




Haninge
kommun

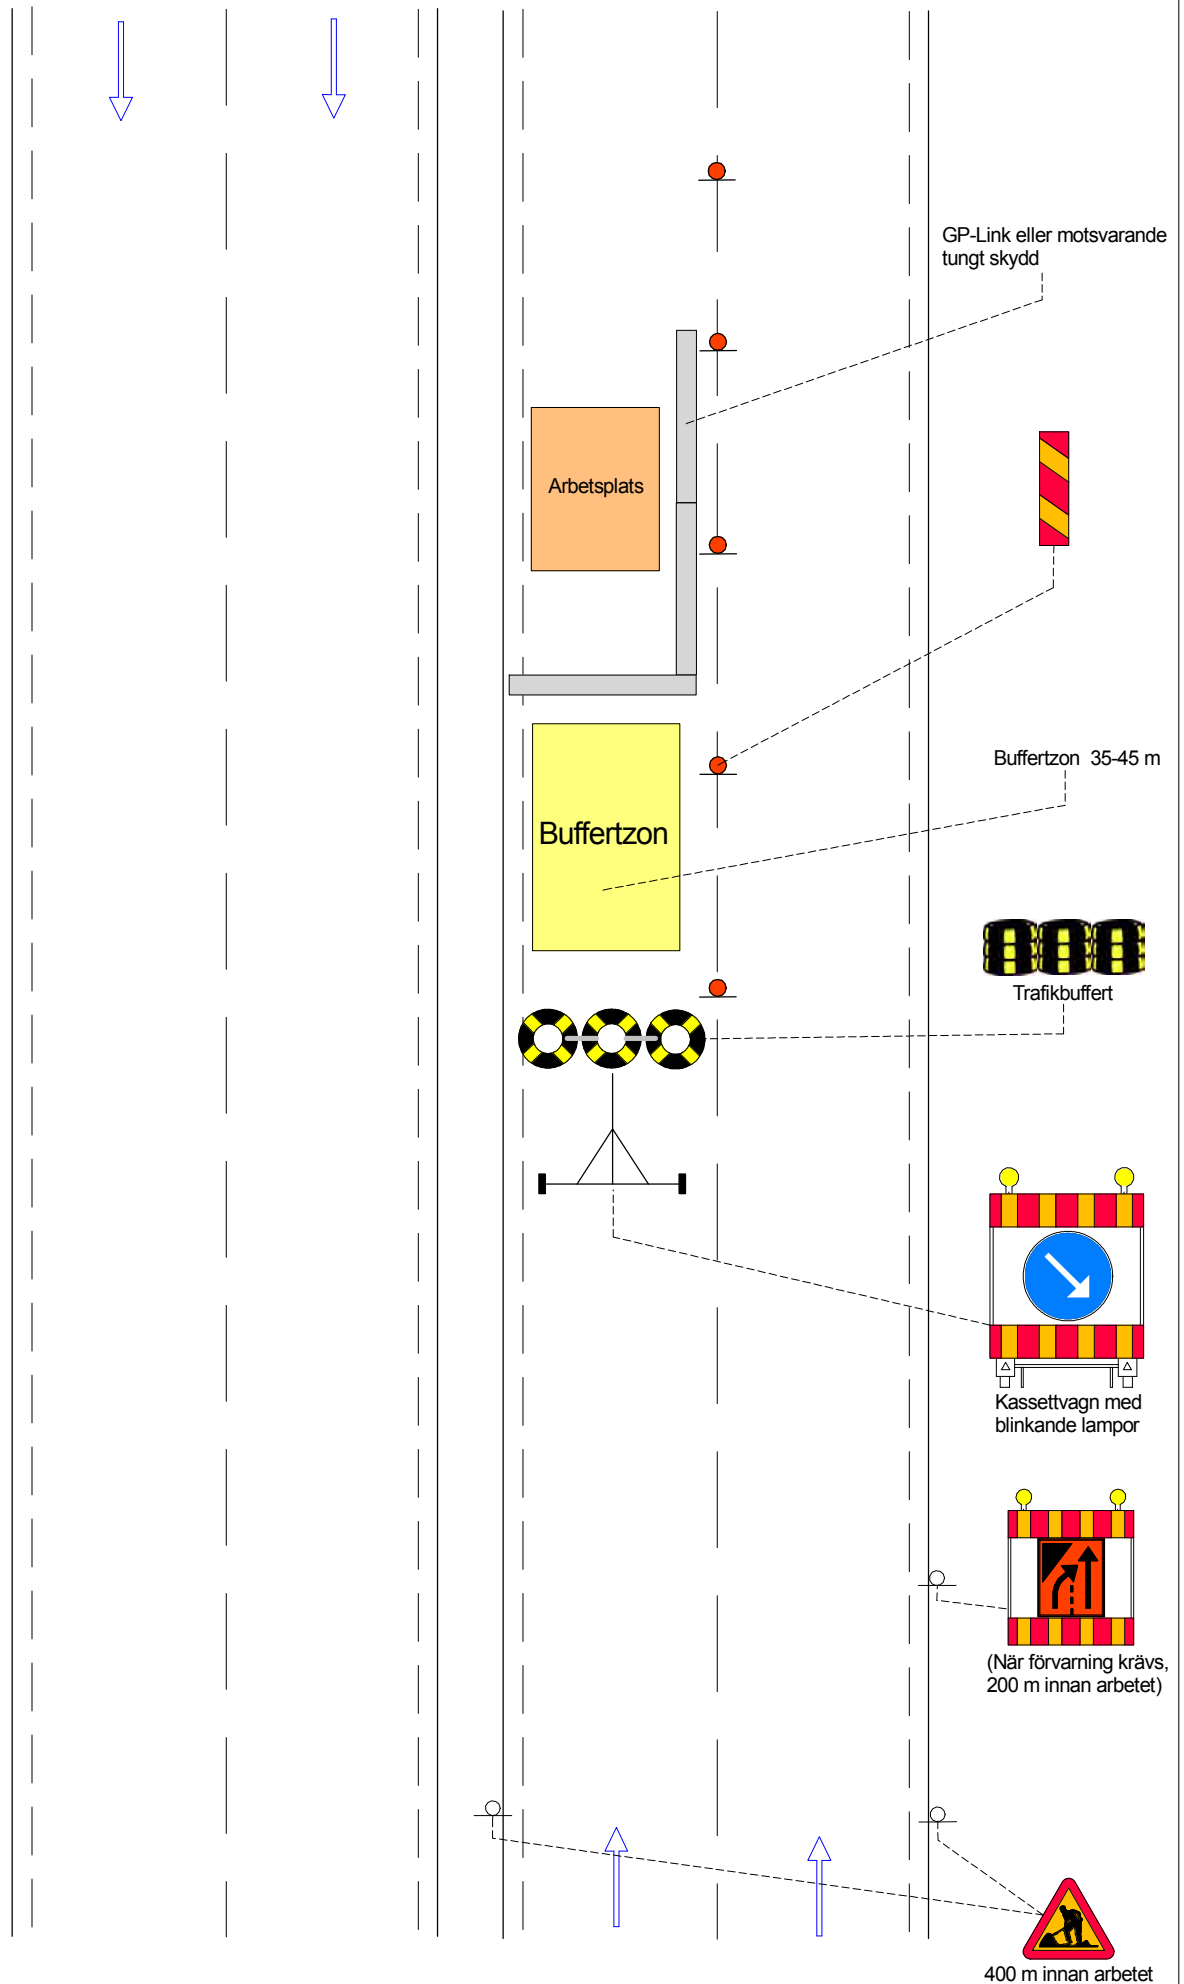

Exempel 14
Flerfältsväg 50 km/h
Fast arbete



Haninge
kommun

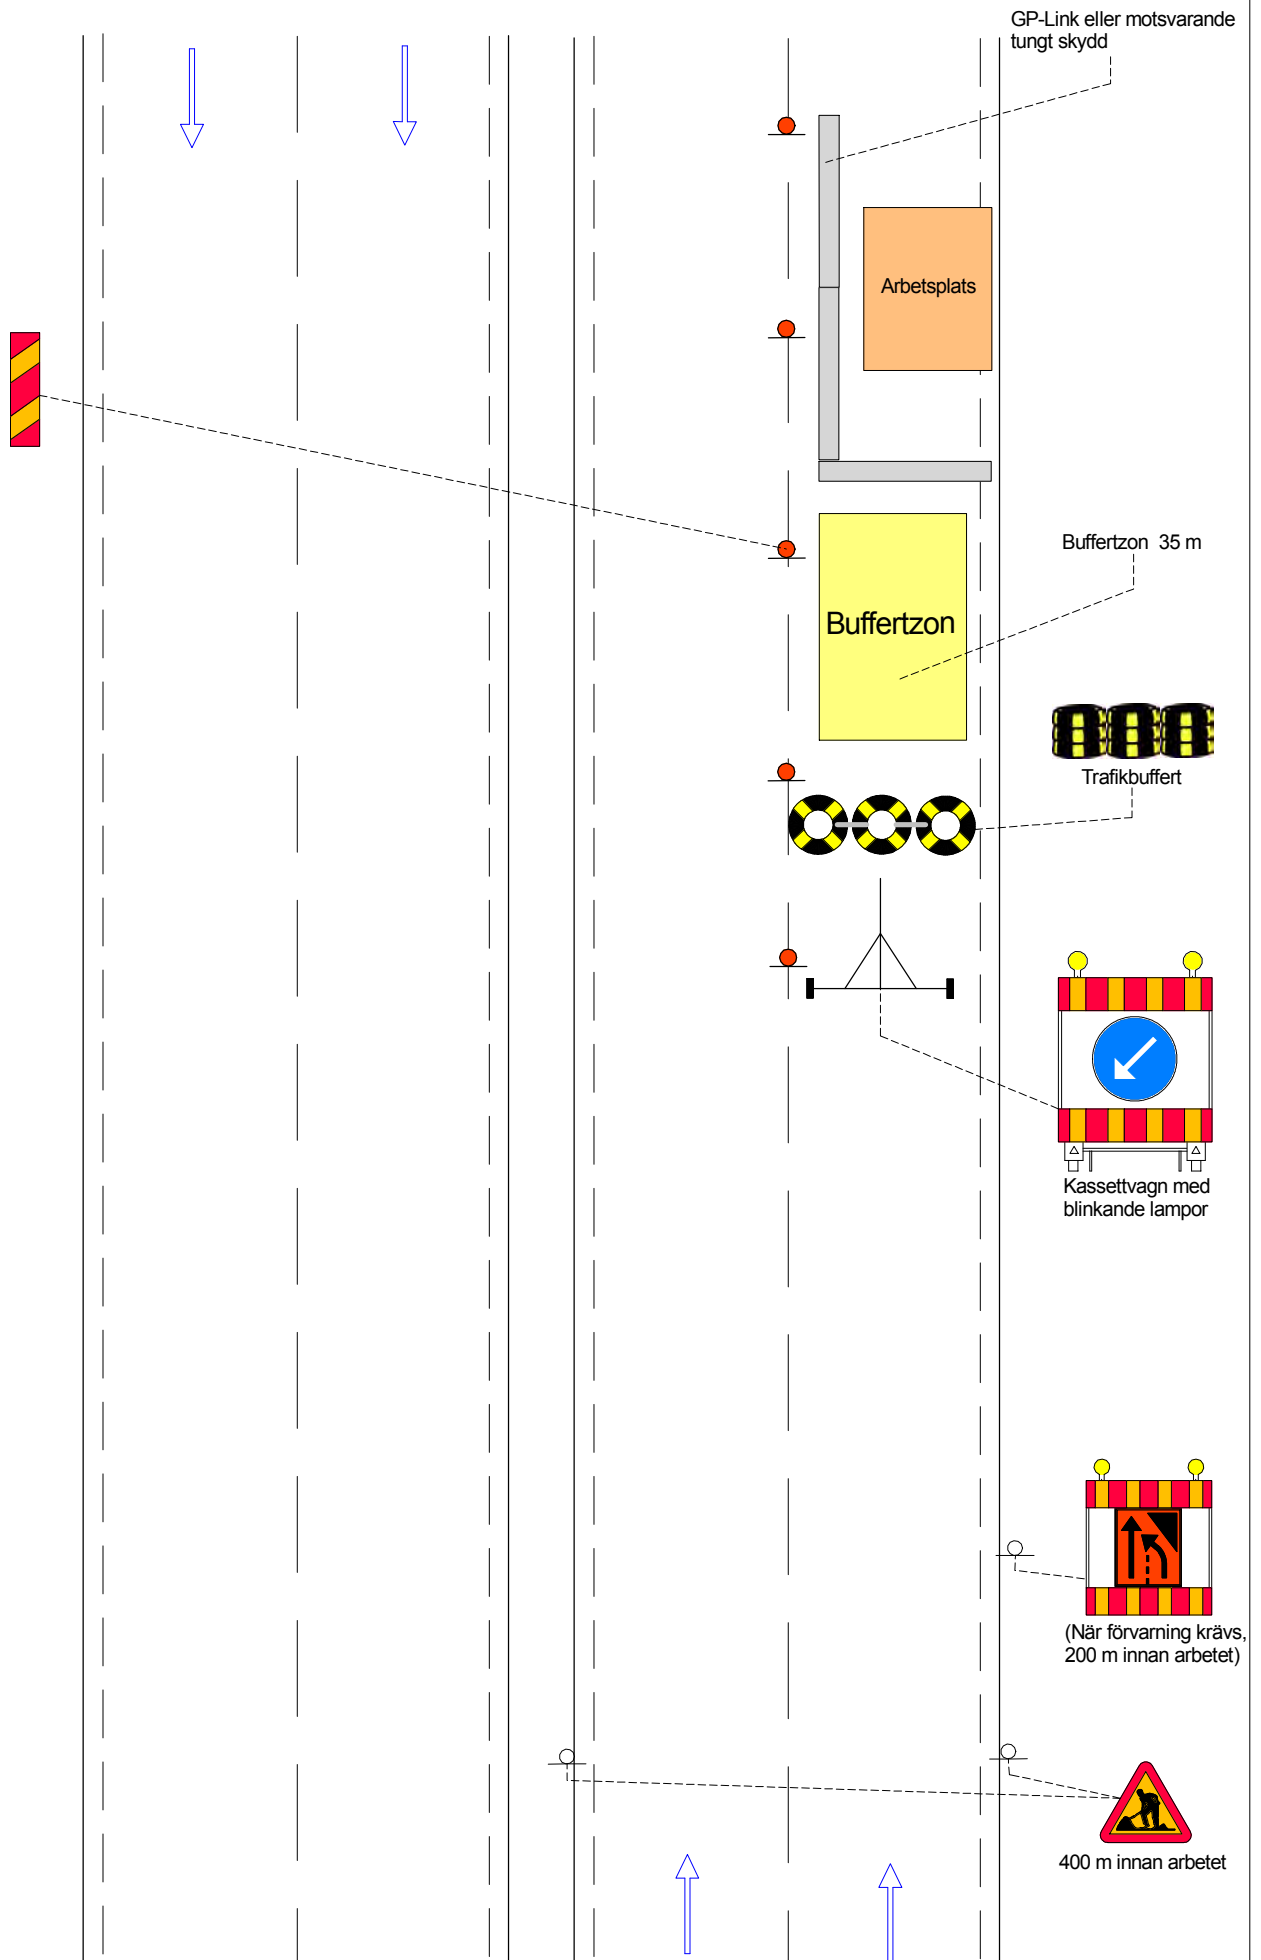


Exempel 15

Gång och cykelväg



Kravallstaket omgärdar
arbetsområde vid
schakt

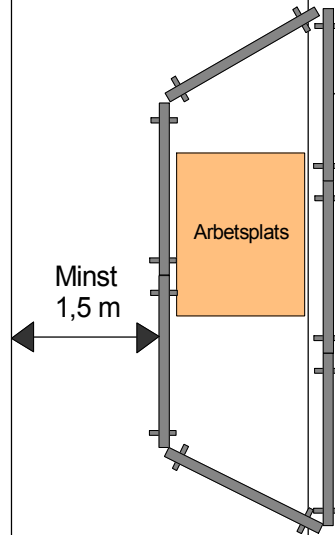

Minst
1,5 m

Gång och cykelväg



Exempel 16

Rondell



Haninge
kommun

