


Konsthallen

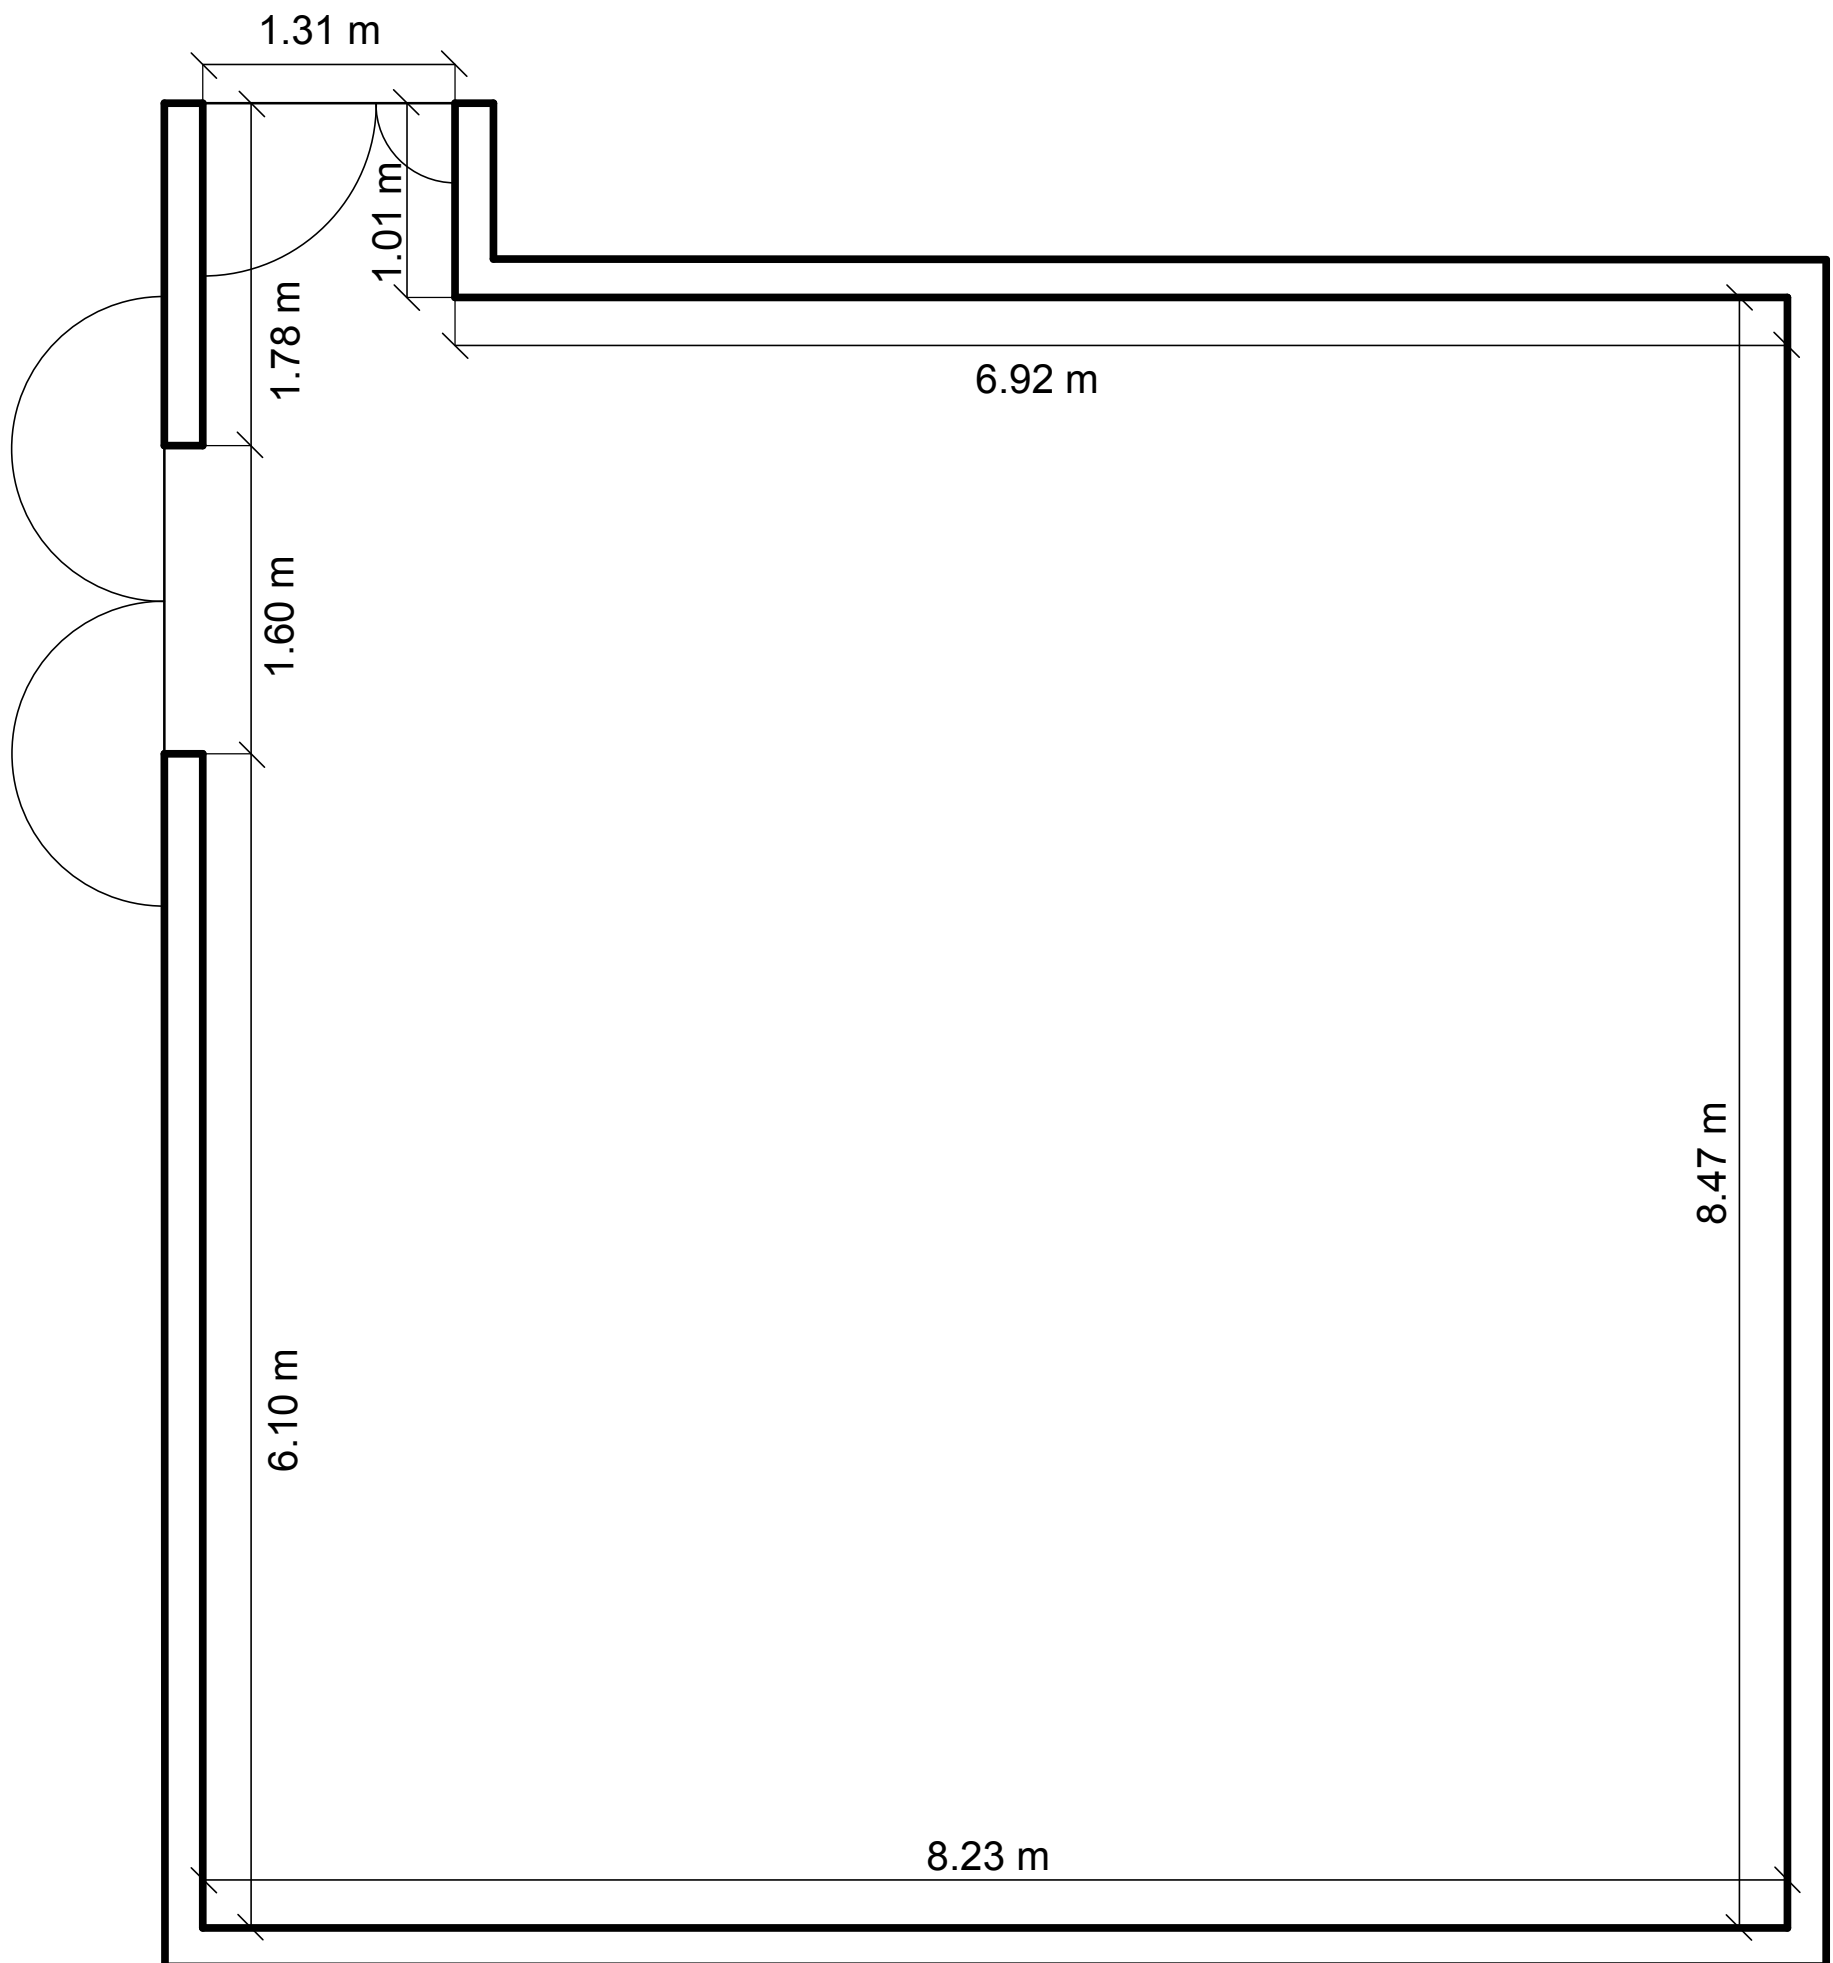

Takhöjd: 8.30 meter
Vägghöjd till fönster: 6.45 meter
Fönsterhöjd: 1.85 meter