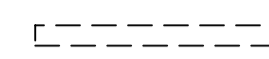
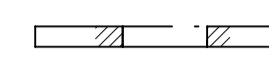
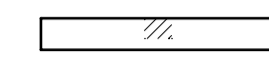
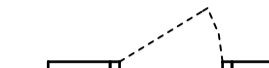
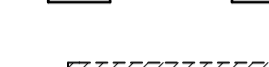


PLAN 1TR

FÖRKLARINGAR

Alla mått i millimeter


-  Bef byggnadsdel rives
-  Håltagning görs i vägg
-  Bef byggnadsdel lagas efter rivning
-  Bef dörr rives
-  Håltagning i bjälklag för schakt

FÖRESKRIFTER

Alla mått kontrolleras på plats innan tillverkning sker.

HÄNVISNINGAR

Väggtyper se ritn A-40.1-201

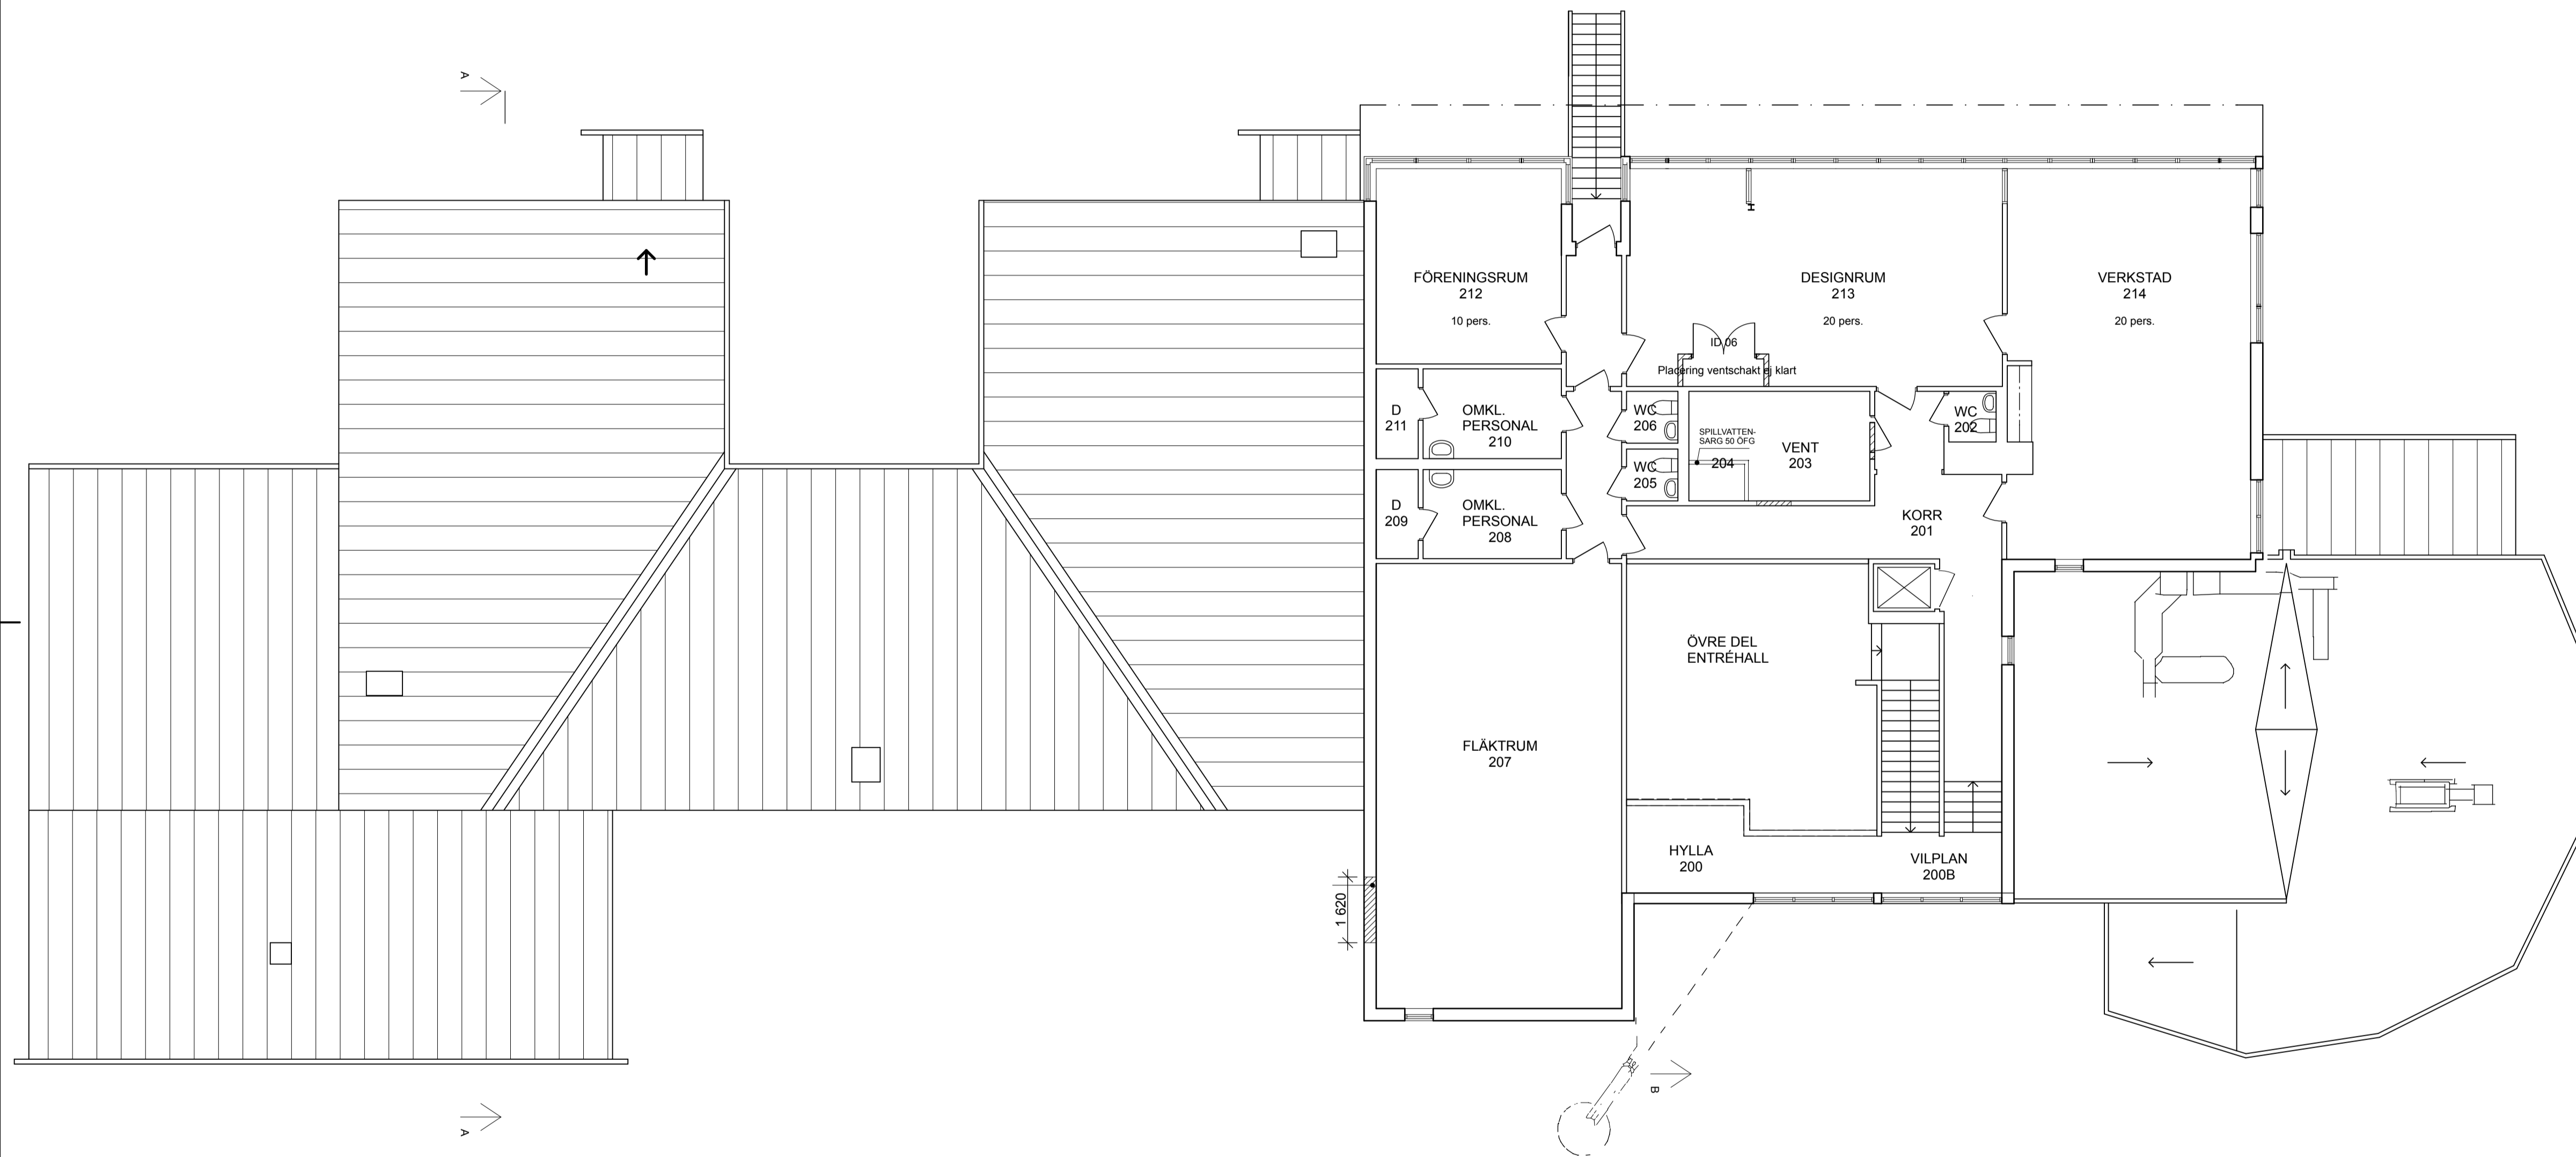

BET	ANT	ÄNDRINGEN AVSER	SIGN	DATUM
GRANSKNINGSHANDLING				
UNGDOMENS HUS , Haninge Ombyggnad av Rudan Center				
		Postadress: 136 81 HANINGE Besöksadress: Rudsöterrassen 2 Telefonväxel: 08-606 90 00 Telefax: 08-606 90 25		
TORNBERGETS OBJEKTNR och HUSBETECKNING 4490		TORNBERGETS PROJEKTNUMMER 4490012		
<input checked="" type="checkbox"/> Kristian Lindgren Arkitektkontor AB		08-652 49 20		
UPPDRAGSNUMMER	RITAD AV	HANDLAGGARE		
684	KF	KL		
DATUM	ANSVARIG			
FHK 091015	Kristian Lindgren			
PLAN 1 TR				
SKALA A1	SKALA A3	NUMMER	BET	
1:100		A-40.1-201		