

# Så gör du en anmälan om vatten- och avloppsarbeten

---

## Anmälan ska innehålla 4 sidor.

- Anmälningsblanketten (2 sidor)
- Situationsplanen (1 sida)
- Information om vattenmätare (1 sida)

Om du vill förtydliga något i din anmälan och lämna in mer än 4 sidor går det bra.

## Situationsplan

Situationsplanen är en tomtkarta som visar var du har tänkt placera LTA-enheten. Den ska också visa hur ledningarna på tomten ska gå samt vilka material och dimensioner de ska ha. Du kan använda den karta som vatten- och avloppsavdelningen skickade till dig med förslag på förbindelsepunktens markering som underlag till din situationsplan.

## Tips!

Använd linjal och rita snyggt och pryddigt. Är anmälan komplett går det snabbare att handlägga.

## Lämna in anmälan

Det finns 4 olika sätt att lämna in anmälan

### Skicka med post till:

Haninge kommun  
Bygglovsavdelningen  
136 81 Haninge

### Lämna in till:

Plan- och byggcenter i kommunhuset  
Rudsjöterrassen 2, Handen

### E-tjänst:

<https://etjanster.haninge.se/ChooseRole.aspx>


### Maila till:

[teambygglov@haninge.se](mailto:teambygglov@haninge.se)

## Svar på anmälan

Handläggningen tar ca 3 veckor. När anmälan godkänns skickas ett startbesked hem till dig. När du har fått startbeskedet kan du beställa en LTA-enhet. Beställningen görs på en blankett som skickas till VA-avdelningen. Blanketten skickas ut till dig samtidigt som startbeskedet.

# Anmälan ska innehålla de här 4 sidorna



**Haninge kommun**  
Stadsbyggnadsförvaltningen

**Ansökan om lov, strandskyddsdispens och anmälan om anmälningspliktig åtgärd**

Blanketten kan användas för flera åtgärder på samma fastigheter

<b>Fastighetsbeteckning</b>	<b>Fastighetens adress</b>
<b>Fyll i</b> Sökande eller byggherre	<b>Fyll i</b> Person- eller organisationsnummer
<b>Fyll i</b> Utselningsadress (Sökande)	<b>Fyll i</b> Postadress
<b>Fyll i</b> E-post	<b>Fyll i</b> Telefon
<b>Fyll gärna i e-post</b> E-post	<b>Fyll i</b> Telefon
<b>Kontaktperson när sökande är juridisk person</b>	<b>Fyll i</b> Faktureringsadress (om annan än sökandes adress)
<b>E-post</b>	<b>Telefon</b>

**Om ärendet avser Attefall**

Komplementbostadshus  Komplementbyggnad

Takkupa  Tillbyggnad av en- och tvåbostadshus

Inreda ytterligare en bostad i ett enbostadshus

**Om ärendet avser ansökan om lov och/eller strandskyddsdispens**

Bygglov  Marklov  Strandskyddsdispens

Rivningslov  Förhandsbesked

Tidsbegränsat lov till och med \_\_\_\_\_ Förlängning tidsbegränsat lov till och med \_\_\_\_\_

**Åtgärd(er) som ansökan om lov och/eller strandskyddsdispens avser**

Helt ny byggnad  Tillbyggnad  Mur  Utvärdig ändring  Ändrad användning

Ändring av marknivå  Skytt  Plank  Brygga  Rivning

Upplag  Parkeringsplats  Annat \_\_\_\_\_ Specifiera annat \_\_\_\_\_

**Typ av byggnad som åtgärden avser**

En- eller tvåbostadshus  Fierbostadshus  Fritidshus  Komplementbyggnad (uthus, garage, förård och dylikt)

Hotell/ Restaurang  Kontorshus  Affärshus  Antal berörda lägenheter \_\_\_\_\_

Industrbyggnad  Annat \_\_\_\_\_ Specifiera annat \_\_\_\_\_

**Ytavgifter (vid ny- och tillbyggnad) mm**

<b>FASTIGHETSAREAN (tomtyta)</b>	<b>NYTTILKOMMEN BRUTTOAREAN (våringsyta)</b>
_____	_____

SID 17 2016-08-08 Sidan 1 av 2

**Utvändig material och färger (vid ny- och tillbyggnad samt utvärdig ändring)**

Fasadbeklädnad	Färg (NCS-nr)
<input type="checkbox"/> Trä <input type="checkbox"/> Tegel <input type="checkbox"/> Puts <input type="checkbox"/> Betong <input type="checkbox"/> Plåt	_____
Takbeläggning	Färg (NCS-nr)
<input type="checkbox"/> Tegel <input type="checkbox"/> Betongplattor <input type="checkbox"/> Papp <input type="checkbox"/> Skiffer <input type="checkbox"/> Plåt	_____
Fönster	Färg (NCS-nr)
<input type="checkbox"/> Trä <input type="checkbox"/> Plast <input type="checkbox"/> Lättmetall	_____
Ovriga uppgifter	_____

**Om ärendet avser en åtgärd som ska anmälas enligt plan- och byggförordningen**

Installation eller väsentlig ändring av:

Eldstad  Rökkanal  Vatten och avlopp  Hiss  Ventilationsystem

Rivning  Ändrad planlösning  Färligt avfall  Annat, specificera (gärna i separat bilaga)

Underhåll av byggnadsverk med särskilt bevarandevärde  Nybyggnad eller ändring av vindkraftverk  Ändring som påverkar brandskyddet  Ändring som påverkar bärande delar

**Bilagor/övriga upplysningar**

Situationsplan  Planritning  Fasadritning  Sektionsritning  Annan bilaga

Teknisk beskrivning  Förslag till kontrollplan  Rivningsplan  Markplaneringsritning

**Ansökan till**

Fjärrvärme  Kommunalt vatten  Kommunalt avloppsvatten  Enskild VA-anläggning  LOD, lokalt omhändertagande av dagvatten

**Kontrollansvarig (krävs inte för Attefall och enklare åtgärder)**

Namn	Personnummer
_____	_____
E-post	Telefon
_____	_____
Utselningsadress	Postadress
_____	_____
Certifieringsorgan	Certifiering gäller tom
_____	_____
Behörighetsnivå	Söker godkännande enligt övergångsbestämmelserna i plan- och bygglagen
_____	_____
Namn/tydligande	Namn/tydligande
_____	_____

Om det finns flera kontrollansvariga för projektet. Redovisa samtliga på separat handling samt ange vem som har samordningsansvar enligt 10 kap. 9 § plan- och bygglagen

**Information om avgift**


För ärendets hantering tar kommunen en avgift enligt fastställt taxa. Taxan hittar du på kommunens hemsida. Information om PBL 9 kap 22 §: Om ansökan är slutständig, får byggnadsnämnden föreslå sökanden att avhjälpa bristerna inom en viss tid. Föreläggandet ska innehålla en upplysning om att ansökan kan komma att avvisas eller att ärendet kan komma att avgöras i befintligt skick om föreläggandet inte följs.

Sökande/byggherre namnteckning	Fullmaktombud namnteckning
_____	_____
Namn/tydligande	Namn/tydligande
<b>Fyll i</b>	_____

Ansökan skickas till: \_\_\_\_\_ lämnas till: \_\_\_\_\_ Eller mejlas till: \_\_\_\_\_  
 Haninge kommun Plan- och bygglövscenter i kommunhuset Rudsjöterrassen 2, Handen teambygglov@haninge.se  
 Bygglövsavdelningen 136 81 Haninge

2 Information om behandling av dina personuppgifter  
 3 Oavsänta personuppgifter som Du lämnar kommer att behandlas enligt personuppgiftslagen (PUL). När du sänder in dina personuppgifter godkänner du att Haninge kommun lagrar och behandlar de personuppgifter du lämnat. Du kan också begära rättelse om uppgifterna skulle visa sig vara felaktiga.  
 4 Mer information finns på Haninges hemsida [haninge.se](http://haninge.se).

Sidan 2 av 2

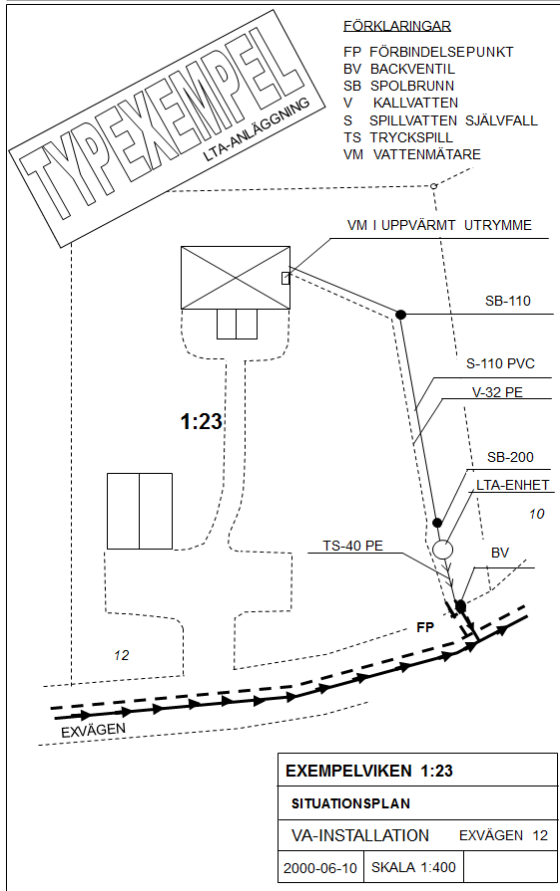

## Vattenmätare

Fastighetsbeteckning: Exempelviken 1:23

**Kryssa i en av rutorna nedan.**


Jag ska inte installera en vattenmätare utan kommer att välja ett vattenmätadöst abonnemang.

Jag ska installera en vattenmätare. Nedan beskriver jag var den ska placeras samt hur den ska skyddas mot frysnig.

Jag ska installera en vattenmätare. Den ska sättas upp varje vår och tas ner varje höst av Haninge kommun. Nedan beskriver jag var den ska placeras samt hur den ska skyddas mot väderpåverkan.

**Exempel text:** Jag kommer att montera en vattenmätarekonsol som ska placeras i badrummet som är isolerat och frostskyddat året om.


**Exempelbild:**

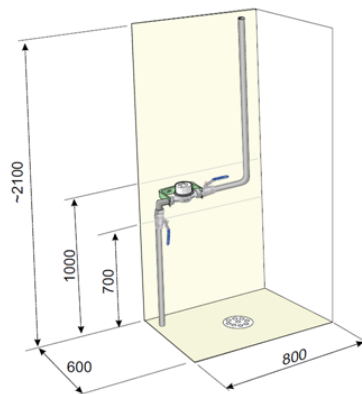

**TYPPEXEMPEL**  
LTA-ANLÄGGNING

**FÖRKLARINGAR**

- FP FÖRBINDELSEPUNKT
- BV BACKVENTIL
- SB SPOLBRUNN
- V KALLVATTEN
- S SPILLVATTEN SJÄLVFALL
- TS TRYCKSPILL
- VM VATTENMÄTARE

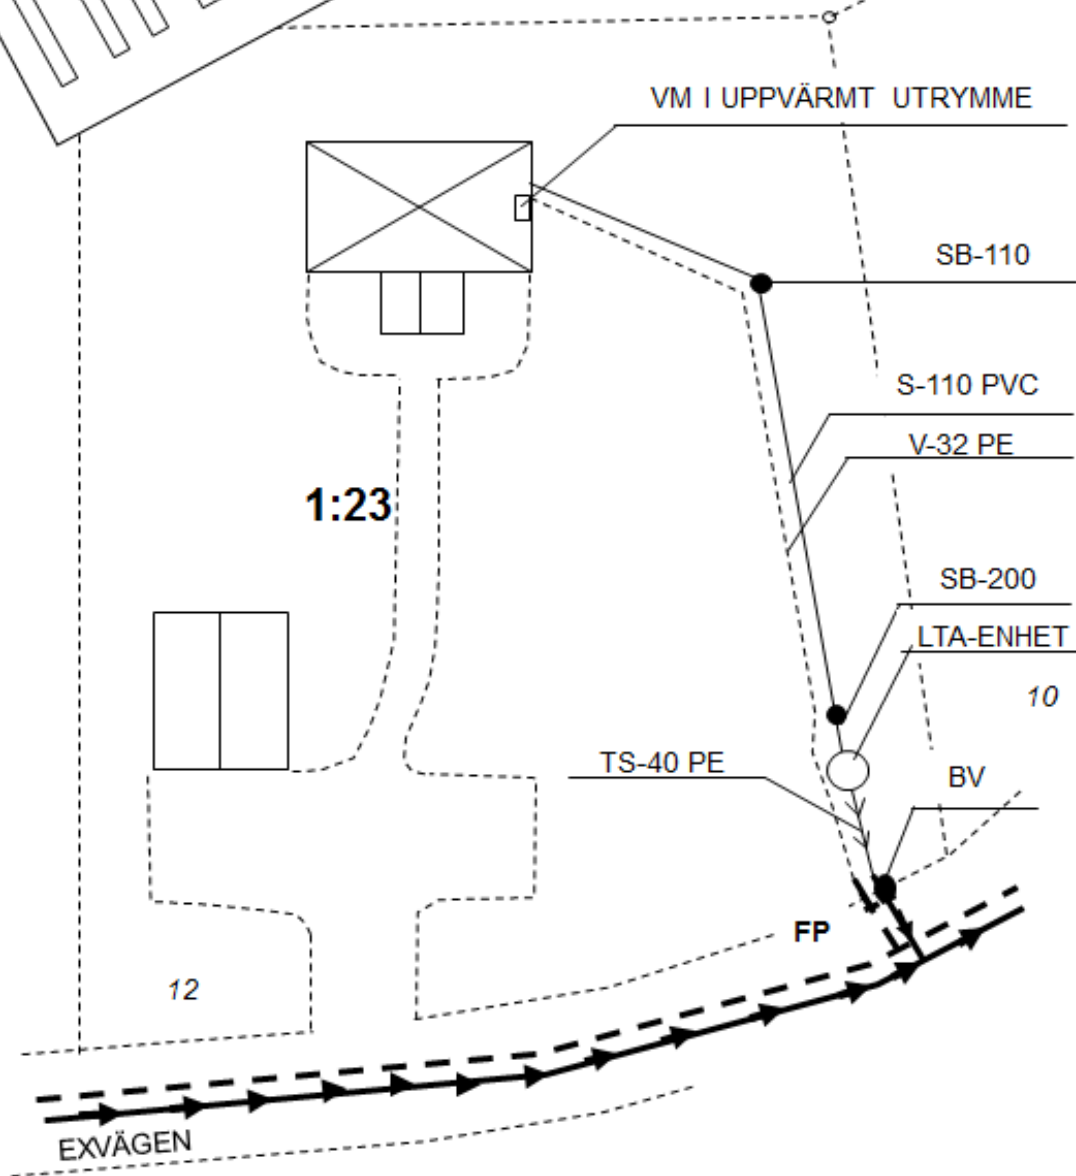

<b>EXEMPELVIKEN 1:23</b>		
<b>SITUATIONSPLAN</b>		
<b>VA-INSTALLATION</b>		<b>EXVÄGEN 12</b>
2000-06-10	SKALA 1:400	

# Vattenmätare

---


Fastighetsbeteckning: Exempelviken 1:23

**Kryssa i en av rutorna nedan.**

- Jag ska inte installera en vattenmätare utan kommer att välja ett vattenmätarlöst abonnemang.
  - Jag ska installera en vattenmätare. Nedan beskriver jag var den ska placeras samt hur den ska skyddas mot frysning.
  - Jag ska installera en vattenmätare. Den ska sättas upp varje vår och tas ner varje höst av Hanninge kommun. Nedan beskriver jag var den ska placeras samt hur den ska skyddas mot väderpåverkan.
- 


Exempel text: *Jag kommer att montera en vattenmätarkonsol som ska placeras i badrummet som är isolerat och frostskyddat året om.*

Exempelbild:

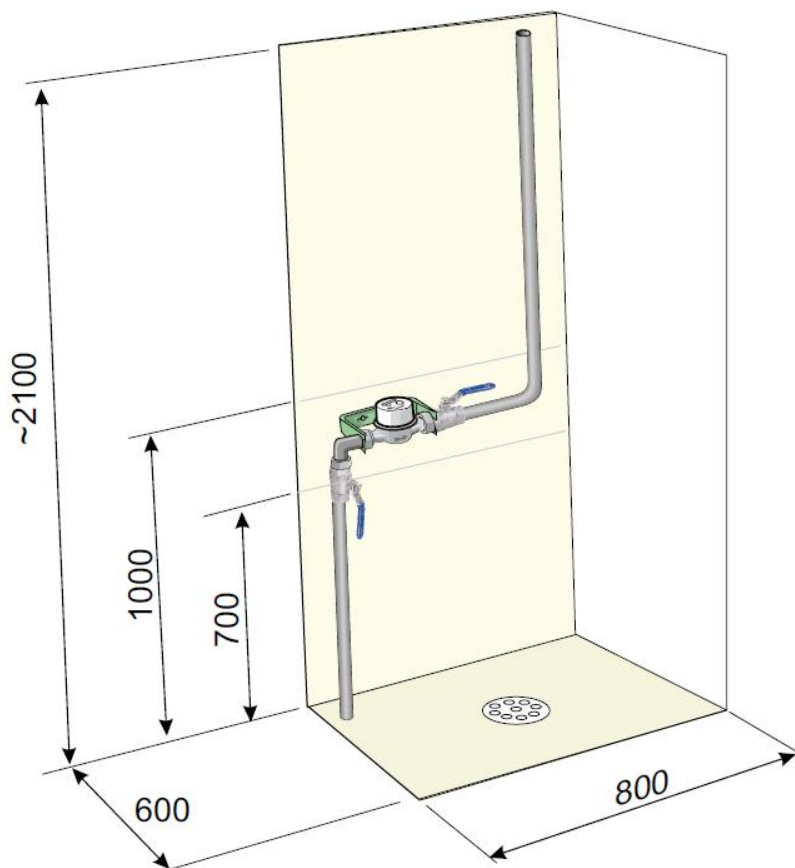

## Tips och anvisningar

1. Backventilen ska placeras i tomtgräns med pilen uppåt och pekande ut från tomten.
2. LTA-enheten ska placeras så att den är åtkomlig för service året runt, helst inte mer än 10 m från farbar väg. Detta innebär att det ska vara möjligt att ta sig till och från LTA-enheten med tung utrustning utan att flytta på föremål och utan risk för att halka. LTA-enheten ska förläggas så nära farbar väg som möjligt och det ska vara möjligt att dra en vagn fram till enheten. Marken ska vara fri från föremål 1,5-2 m omkring LTA-enheten.
3. En spolbrunn med 200 mm i diameter ska monteras på självfallsledningen max 2 m ifrån LTA-enheten. Vattengången i spolbrunnen får inte vara högre än 5 cm över vattengången i ledningen vid ingången till LTA-enheten. Grenrör får **inte** användas som spolbrunn.
4. Ytterligare spolbrunnar bör monteras om riktningsavvikelse i höjd eller sida överstiger 30 grader efter senaste spolbrunn.
5. För ledningar som inte anläggs på frostfritt djup ska isolering och värmekabel läggas ända ut till kommunens dito -20 cm.

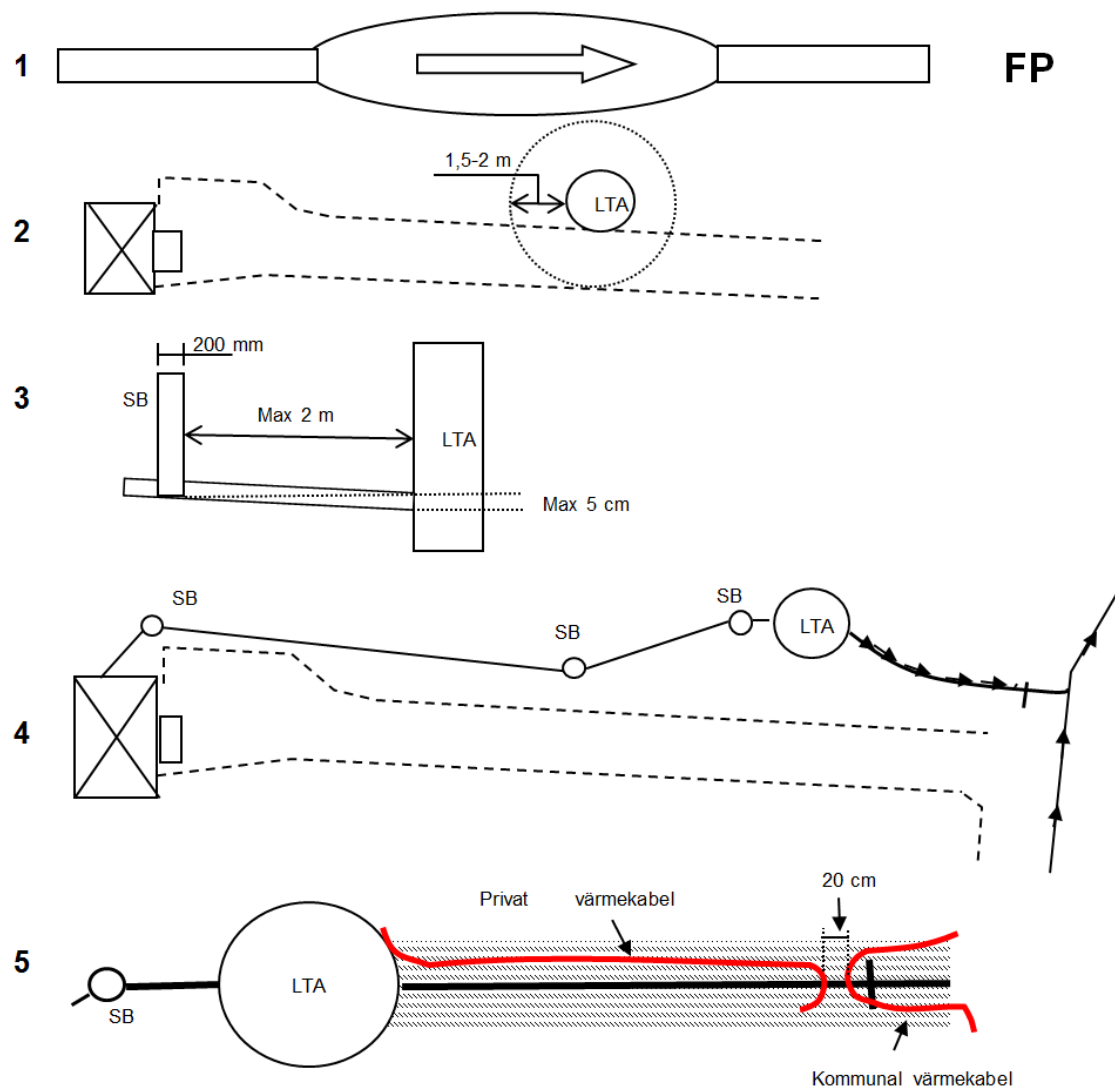

## Böjar på självfallsledningen


### Fakta och tips

Spolbrunnen som ska anläggas närmast LTA-enheten ska ha ett brunnsrör med 200 mm diameter. Grenrör får absolut inte användas som spolbrunn (FIG 3).

Kräver omständigheterna böjar på ledningen bör man montera en spolbrunn när den sammanlagda riktningsavvikelsen i höjd eller sida överstiger 30 grader (FIG.2), för att ledningen ska kunna spolas och eventuellt filmas vid problem som stopp mm. För denna räcker det att brunnsröret är 110 mm.

Högtrycksspolning sker från nedströms liggande brunn, brunnsröret ska vara 200 mm.

Spolbrunnen närmast huset (se skiss Sb.1) används för att spola ledningen in mot/under huset, *inte ut mot gatan*, då man i sådana fall riskerar att dra in ett stopp i huset.

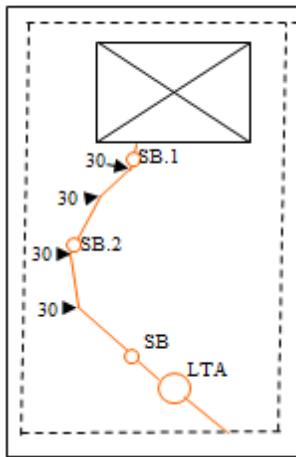

Skiss översikt

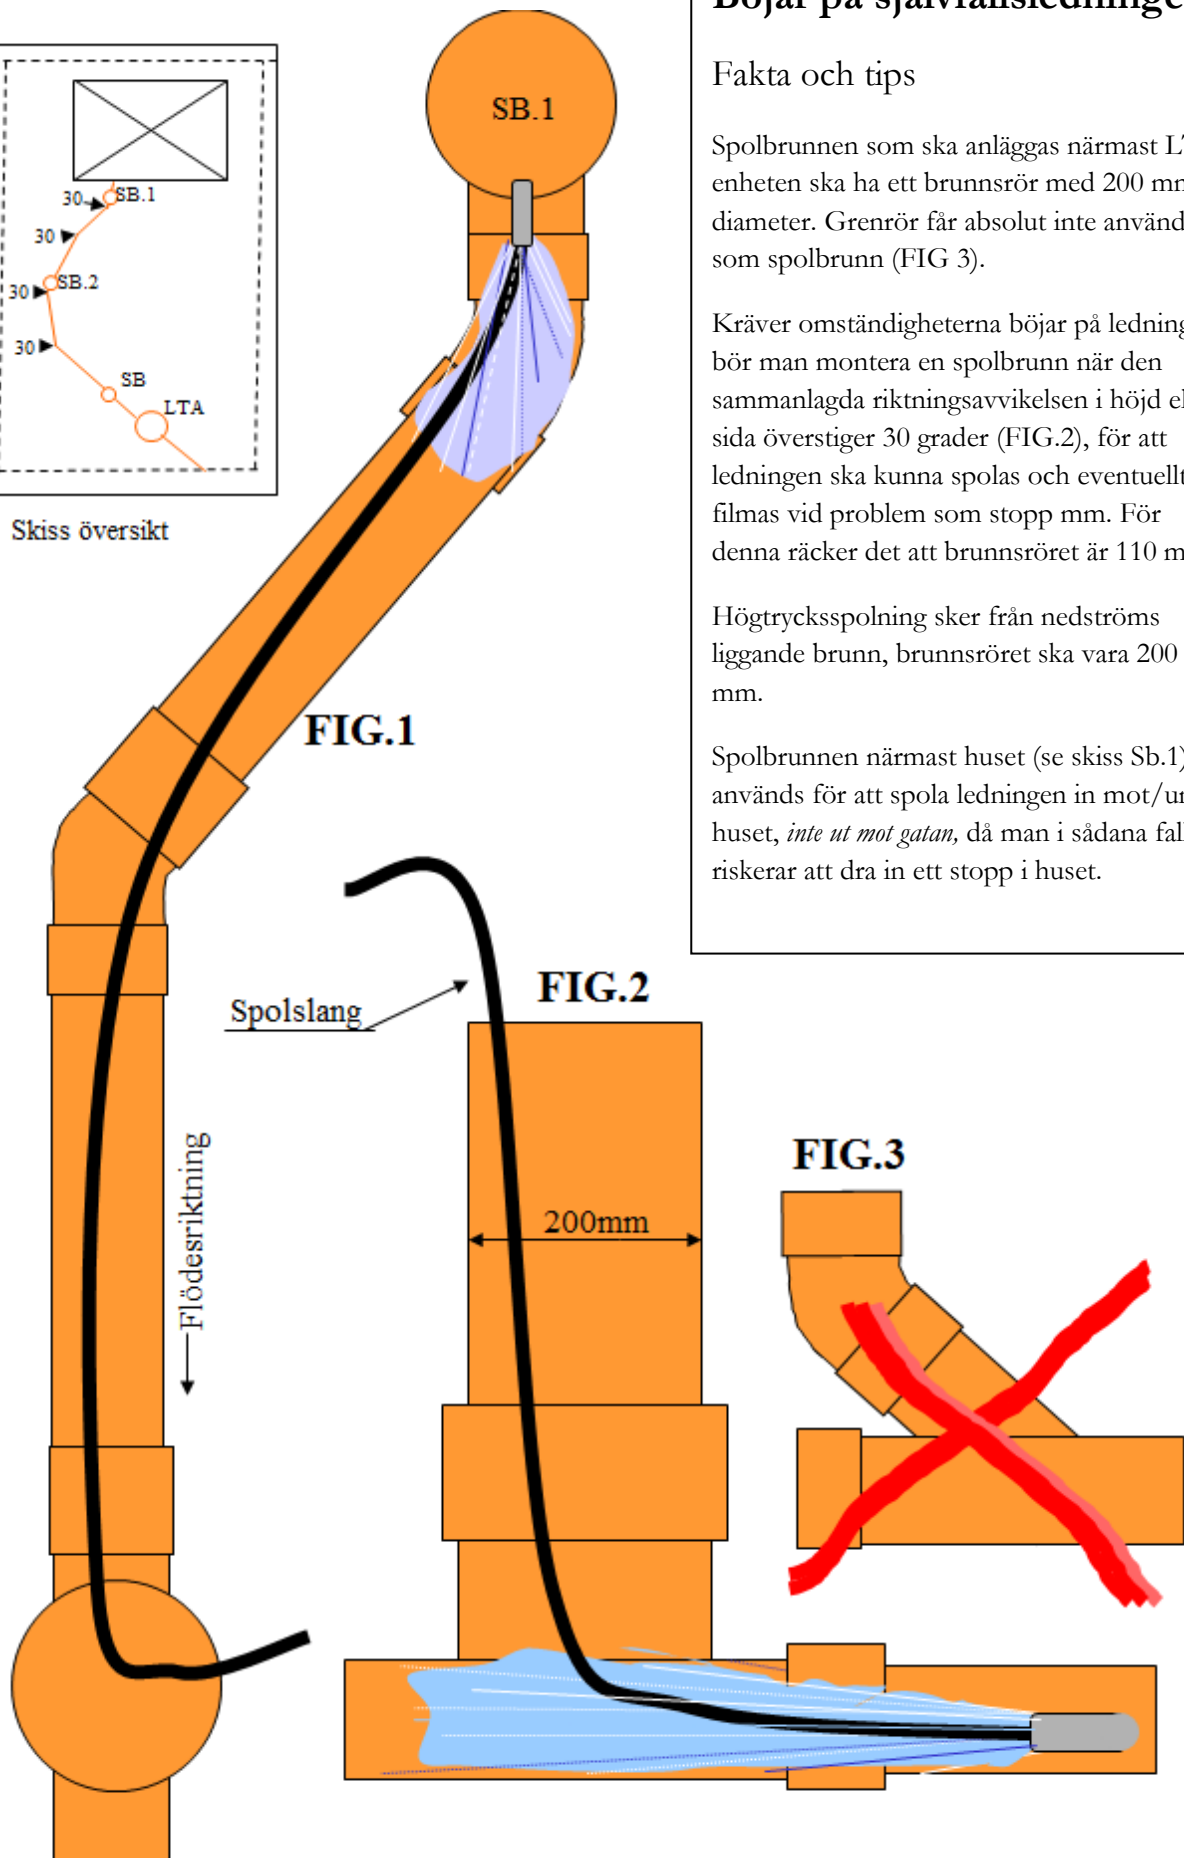


FIG.1

FIG.2

FIG.3

Spolslang

200mm

Flödesriktning

## Allmän information om vattenmätaren

Vattenmätaren tillhandahålls av Haninge kommun och är dennes egendom.

Vattenmätaren ska placeras så att den är åtkomlig för uppsättning, avläsning, nedtagning och service.

Vattenmätaren ska monteras i en horisontell mätarkonsol.

Mätarkonsolen ska vara anpassad för ett normalflöde ( $Q_n$ ) på 2,5 kubikmeter per timme. Vattenmätaren är 190 mm lång vilket är ett standardmått för vattenmätare.

Avstängningsventiler ska monteras direkt före och efter mätarkonsolen.


Fastighetsägaren ansvarar för monteringen av mätarkonsolen.

Haninge kommun ansvarar för installeringen av vattenmätaren i mätarkonsolen.


Vattenmätaren ska skyddas mot frysning, värmepåverkan och annan yttre påverkan.

Vattenmätaren kan placeras:


i ett bostadsutrymme

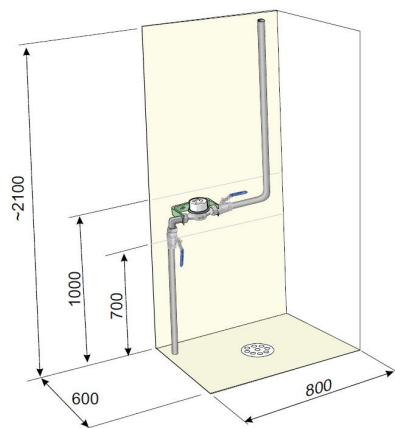

i en uppvärmd isolerlåda

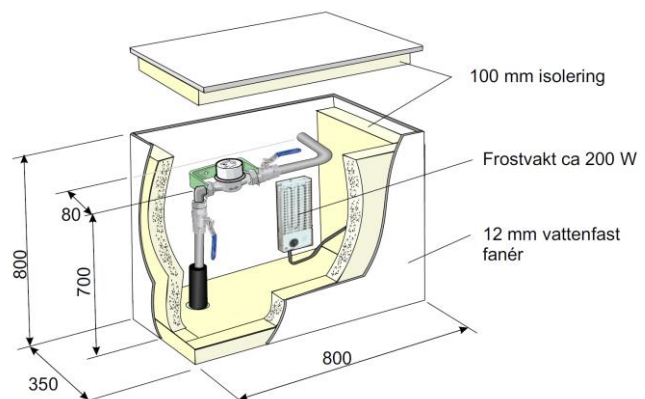

eller i en vattenmätarbrunn

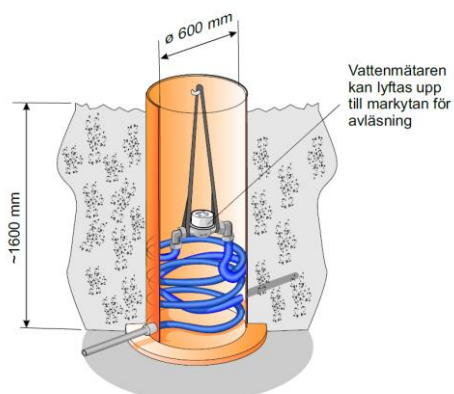

Vattenmätarens plats ska godkännas av Haninge kommun.

**Blanketterna du behöver (förutom tomtkartan) finns på de följande tre sidorna.**



**Ansökan om lov, strandskyddsdispens  
och anmälan om anmälningspliktig åtgärd**

Blanketten kan användas för flera åtgärder på samma fastigheter

Fastighetsbeteckning <b>X</b>	Fastighetens adress <b>X</b>
Sökande eller byggherre <b>X</b>	Person- eller organisationsnummer <b>X</b>
Utdelningsadress (Sökande) <b>X</b>	Postadress <b>X</b>
E-post <b>X</b>	Telefon <b>X</b>
E-post	Telefon
Kontaktperson när sökande är juridisk person	Faktureringsadress (om annan än sökandes adress)
E-post	Telefon

**Om ärendet avser Attefall**

<input type="checkbox"/> Komplementbostadshus	<input type="checkbox"/> Komplementbyggnad
<input type="checkbox"/> Takkupa	<input type="checkbox"/> Tillbyggnad av en- och tvåbostadshus
<input type="checkbox"/> Inreda ytterligare en bostad i ett enbostadshus	

**Om ärendet avser ansökan om lov och/eller strandskyddsdispens**

<input type="checkbox"/> Bygglov	<input type="checkbox"/> Marklov	<input type="checkbox"/> Strandskyddsdispens
<input type="checkbox"/> Rivningslov	<input type="checkbox"/> Förhandsbesked	
Tidsbegränsat lov till och med	Förlängning tidsbegränsat lov till och med	

**Åtgärd(er) som ansökan om lov och/eller strandskyddsdispens avser**

<input type="checkbox"/> Helt ny byggnad	<input type="checkbox"/> Tillbyggnad	<input type="checkbox"/> Mur	<input type="checkbox"/> Utvändig ändring	<input type="checkbox"/> Ändrad användning
<input type="checkbox"/> Ändring av marknivå	<input type="checkbox"/> Skylt	<input type="checkbox"/> Plank	<input type="checkbox"/> Brygga	<input type="checkbox"/> Rivning
<input type="checkbox"/> Upplag	<input type="checkbox"/> Parkeringsplats	<input type="checkbox"/> Annat	Specifiera annat	

**Typ av byggnad som åtgärden avser**

<input type="checkbox"/> En- eller tvåbostadshus	<input type="checkbox"/> Flerbostadshus	<input type="checkbox"/> Fritidshus	<input type="checkbox"/> Komplementbyggnad (uthus, garage, förråd och dyligt)
<input type="checkbox"/> Hotell/ Restaurang	<input type="checkbox"/> Kontorshus	<input type="checkbox"/> Affärshus	Antal berörda lägenheter
<input type="checkbox"/> Industribyggnad	<input type="checkbox"/> Annat	Specifiera annat	

**Ytuppgifter (vid ny- och tillbyggnad) mm**

FASTIGHETSAREA (tomtyta)	NYTILLKOMMEN BRUTTOAREA (våningsyta)
--------------------------	--------------------------------------

**Utvändiga material och färger (vid ny- och tillbyggnad samt utvärdig ändring)**

Fasadbeklädnad	<input type="checkbox"/> Trä	<input type="checkbox"/> Tegel	<input type="checkbox"/> Puts	<input type="checkbox"/> Betong	<input type="checkbox"/> Plåt	Färg (NCS-nr)
Takbeläggning	<input type="checkbox"/> Tegel	<input type="checkbox"/> Betongplattor	<input type="checkbox"/> Papp	<input type="checkbox"/> Skiffer	<input type="checkbox"/> Plåt	Färg (NCS-nr)
Fönster	<input type="checkbox"/> Trä	<input type="checkbox"/> Plast	<input type="checkbox"/> Lättmetall			Färg (NCS-nr)
Övriga uppgifter						

**Om ärendet avser en åtgärd som ska anmälas enligt plan- och byggförordningen**

Installation eller väsentlig ändring av:						
<input type="checkbox"/> Eldstad	<input type="checkbox"/> Rökkanal	<input checked="" type="checkbox"/> Vatten och avlopp	<input type="checkbox"/> Hiss	<input type="checkbox"/> Ventilationssystem		
<input type="checkbox"/> Rivning	<input type="checkbox"/> Ändrad planlösning	<input type="checkbox"/> Farligt avfall	<input type="checkbox"/> Annat, specificera (gärna i separat bilaga)			
<input type="checkbox"/> Underhåll av byggnadsverk med särskilt bevarandevärde	<input type="checkbox"/> Nybyggnad eller ändring av vindkraftverk	<input type="checkbox"/> Ändring som påverkar brandskyddet	<input type="checkbox"/> Ändring som påverkar bärande delar			

**Bilagor/övriga upplysningar**

<input checked="" type="checkbox"/> Situationsplan	<input type="checkbox"/> Planritning	<input type="checkbox"/> Fasadritning	<input type="checkbox"/> Sektionsritning	<input checked="" type="checkbox"/> Annan bilaga
<input type="checkbox"/> Teknisk beskrivning	<input type="checkbox"/> Förslag till kontrollplan	<input type="checkbox"/> Rivningsplan	<input type="checkbox"/> Markplaneringsritning	
Anslutning till				
<input type="checkbox"/> Fjärrvärme	<input type="checkbox"/> Kommunalt vatten	<input checked="" type="checkbox"/> Kommunalt avloppsvatten	<input type="checkbox"/> Enskild VA-anläggning	<input type="checkbox"/> LOD, lokalt omhändertagande av dagvatten

**Kontrollansvarig (krävs inte för Attefall och enklare åtgärder)**

Namn		Personnummer	
E-post		Telefon	
Utdelningsadress		Postadress	
Certifieringsorgan	Certifiering gäller tom	Behörighetsnivå	<input type="checkbox"/> Söker godkännande enligt övergångsbestämmelserna i plan- och bygglagen
Namnteckning		Namnförtydligande	
<p><b>Om det finns flera kontrollansvariga för projektet:</b> Redovisa samtliga på separat handling samt ange vem som har samordningsansvar enligt 10 kap. 9 § plan- och bygglagen</p> <p><b>Information om avgift</b> För ärendets hantering tar kommunen en avgift enligt fastställd taxa. Taxan hittar du på kommunens hemsida.</p> <p><b>Information om PBL 9 kap 22 §:</b> Om ansökan är ofullständig, får byggnadsnämnden förelägga sökanden att avhjälpa bristerna inom en viss tid. Föreläggandet ska innehålla en upplysning om att ansökan kan komma att avvisas eller att ärendet kan komma att avgöras i befintligt skick om föreläggandet inte följs.</p>			
Sökande/byggherre namnteckning		Fullmakt/ombud namnteckning	
Namnförtydligande		Namnförtydligande	
X			

Ansökan skickas till:  
Haninge kommun  
Bygglövsavdelningen  
136 81 Haninge

lämnas till:  
Plan- och bygglovscenter i kommunhuset  
Rudsjöterrassen 2, Handen

Eller mejlas till:  
teambygglov@haninge.se

**Information om behandling av dina personuppgifter**

Ovanstående personuppgifter som Du lämnar kommer att behandlas enligt personuppgiftlagen (PuL). När du sänder in dina personuppgifter godkänner du att Haninge kommun lagrar och behandlar de personuppgifter du lämnat. Du kan också begära rättelse om uppgifterna skulle visa sig vara felaktiga.

Mer information finns på Haninges hemsida [haninge.se](http://haninge.se).

# Vattenmätare

---

Fastighetsbeteckning: \_\_\_\_\_

**Kryssa i en av rutorna nedan.**

- Jag ska inte installera en vattenmätare utan kommer att välja ett vattenmätarlöst abonnemang. (Gäller bara för fritidsboende).
  - Jag ska installera en vattenmätare. Nedan beskriver jag var den ska placeras samt hur den ska skyddas mot frysning.
  - Jag ska installera en vattenmätare. Den ska sättas upp varje vår och tas ner varje höst av Hanninge kommun. Nedan beskriver jag var den ska placeras samt hur den ska skyddas mot väderpåverkan.
-