
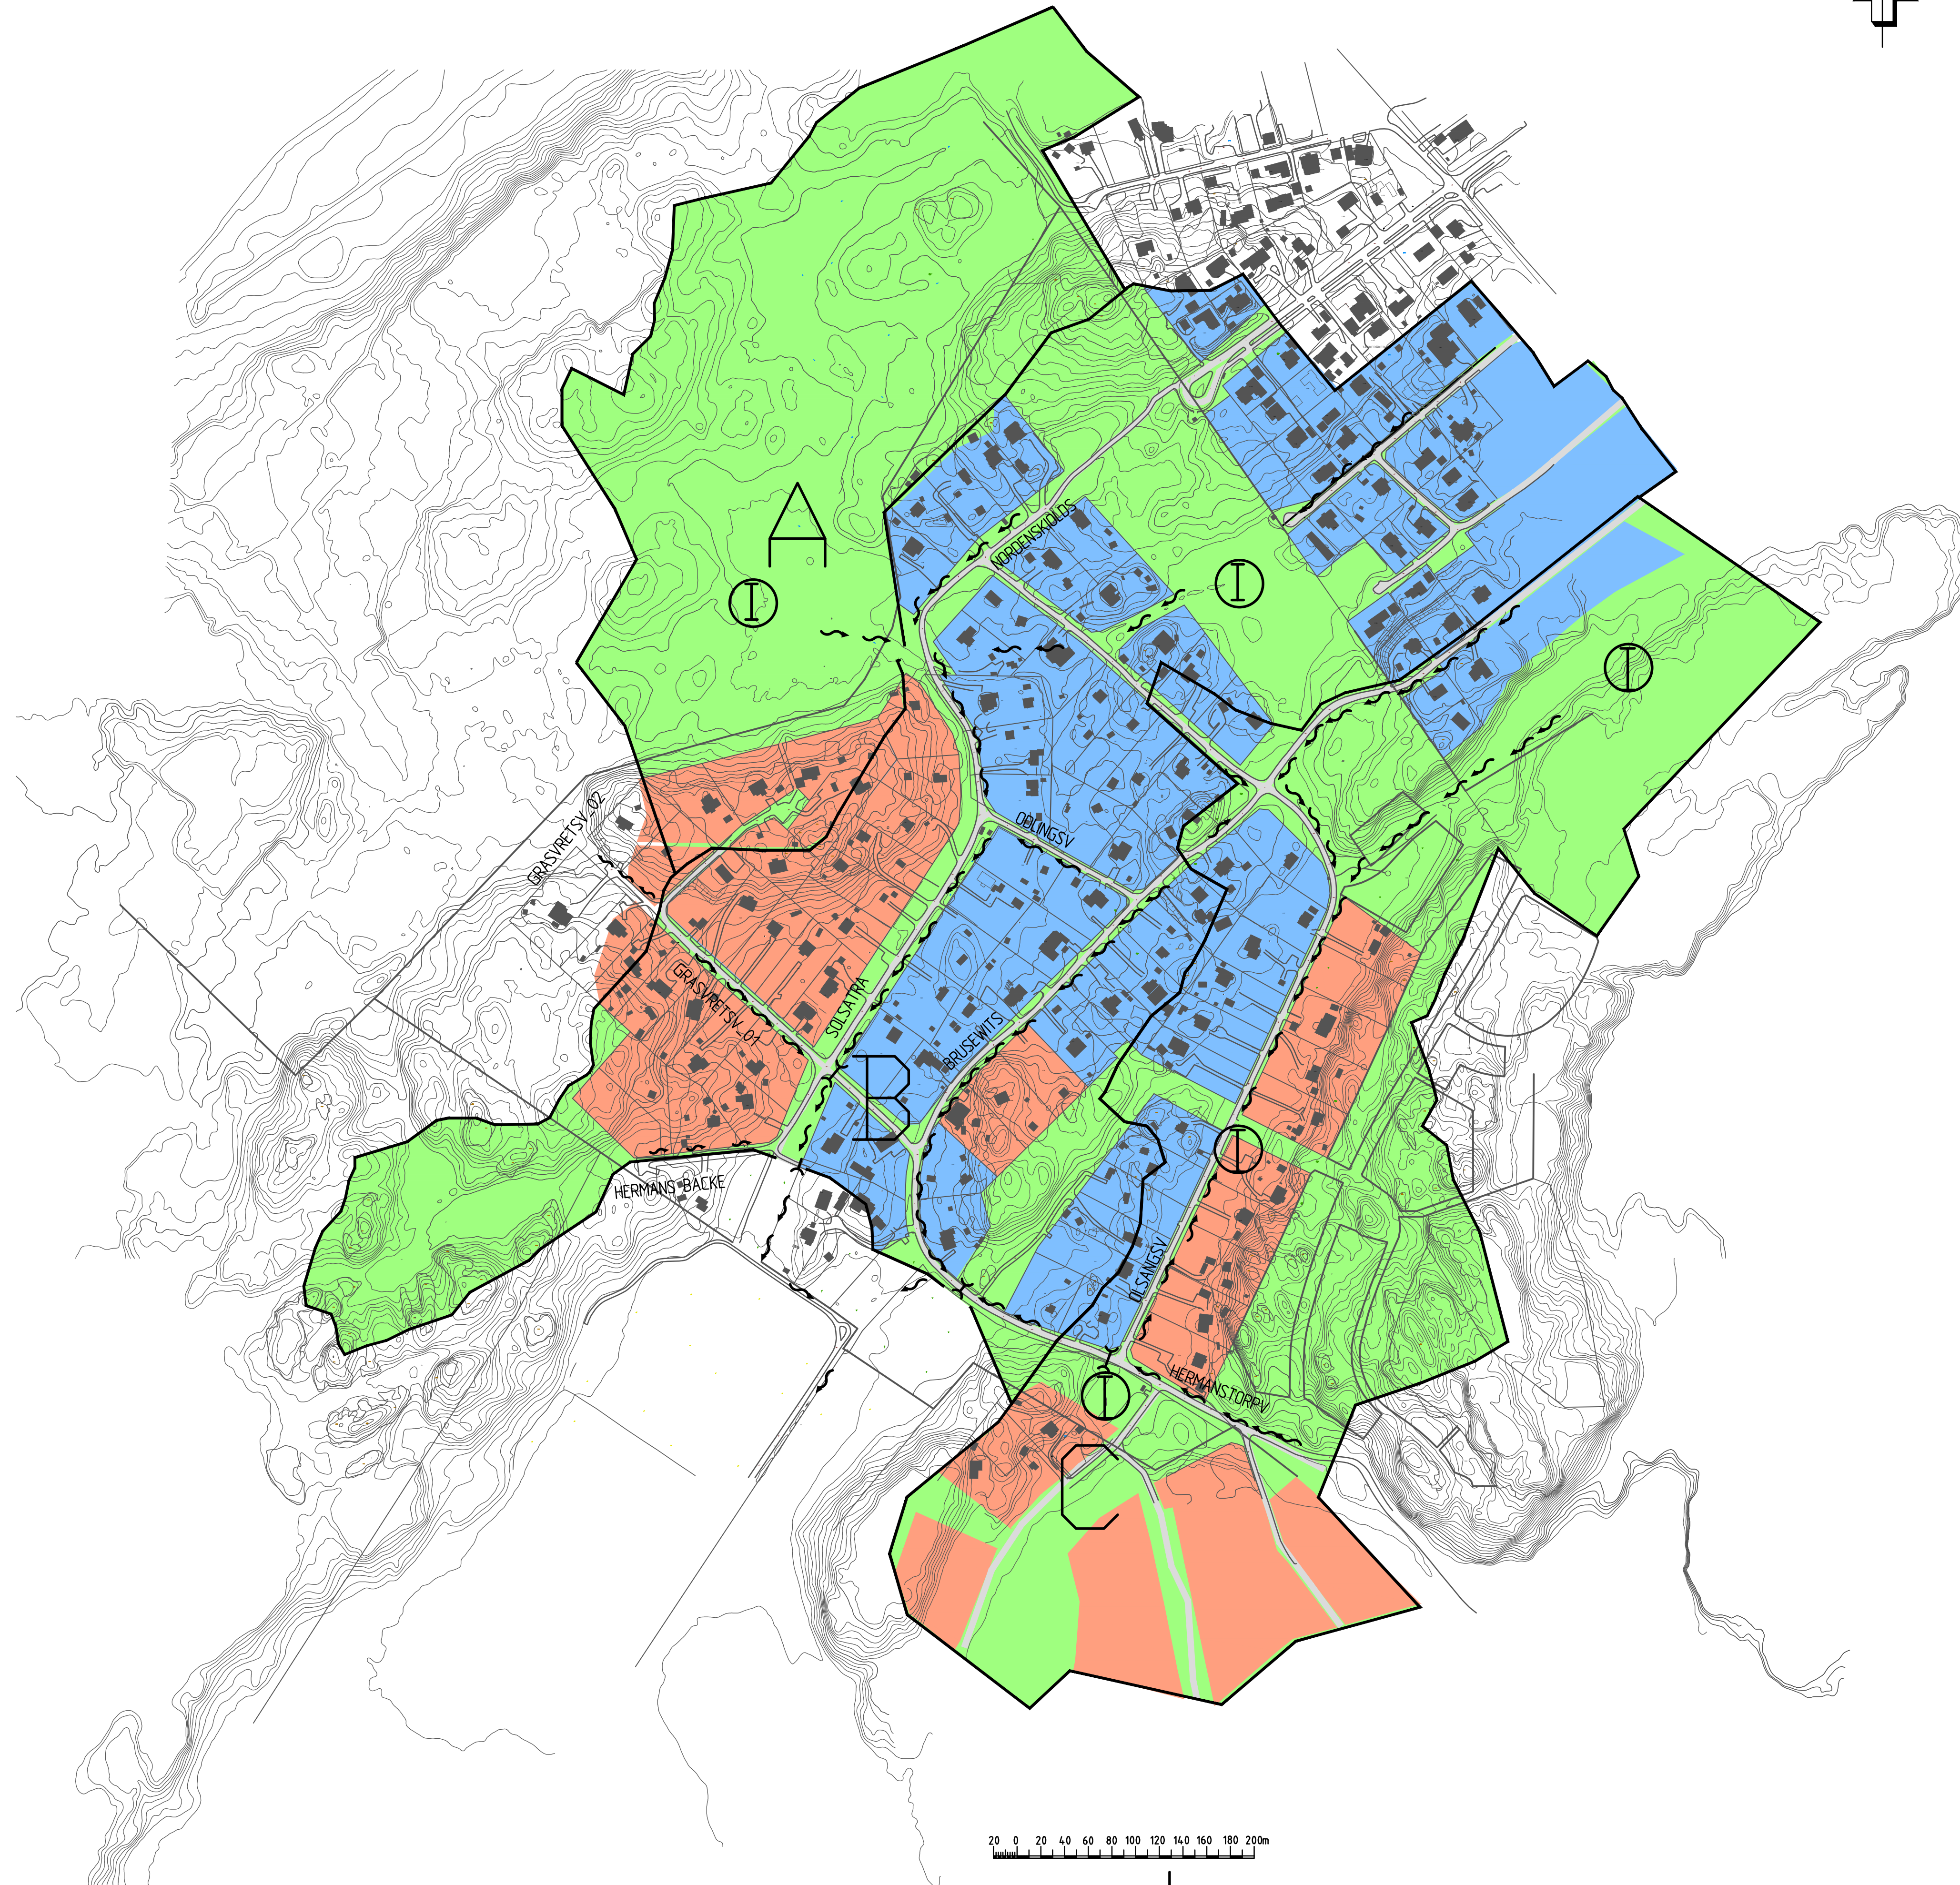


FÖRKLARINGAR

- ALLMÄNNA GRÖNOMRÅDEN
- KUPERAD TOMT
- FLACK TOMT
- GRUSVÄG
- DIKEN
- UTLOPP
- I BEFINTLIG INFILTRATION

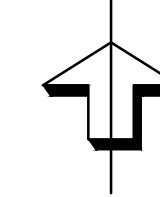

DISKUSSIONSUNDERLAG 2013-07-16

REV	ANT	ÄNDRINGEN AVSER	GODK	DATUM	VV DATUM	VV	DIARENUMMER
			<b>FÖRSTUDIE</b>				
			<b>HANINGE KOMMUN HERMANSTORP</b>				
			DAGVATTEN BEFINTLIGT_SYSTEM				
Frösundaleden 2a 169 99 Stockholm Telefon 010-505 00 00 www.afconsult.com							
UPPDRAGSANSVARIG <b>N. NÖREN</b>		UPPDRAGSNUMMER <b>583519</b>					
KONSTR <b>P.ISSA</b>		GRANSK <b>N.PETERSSON</b>		KONSTRUKTIONSR <b>PLAN</b>		FORMAT <b>A1</b>	
STOCKHOLM		2014-08-18		SKALA <b>1:3000</b>		RITINGSNR <b>101W0201</b>	
			OBJEKT NR		REV		-

P.L.D. 2014-08-19 09:14 W:\583519 - FÖRPROJEKTERING EXPLORATIONSPROJEKT - HERMANSTORP - 30562 - 083519 - HERMANSTORP\YT-RITNINGAR\YV\RTIDEF\101W0201.DWG NÖREN, NILAS